



Llavaneres - Habitatge tipus 1A


Opció: Estar a Planta Coberta sense Aparell elevador

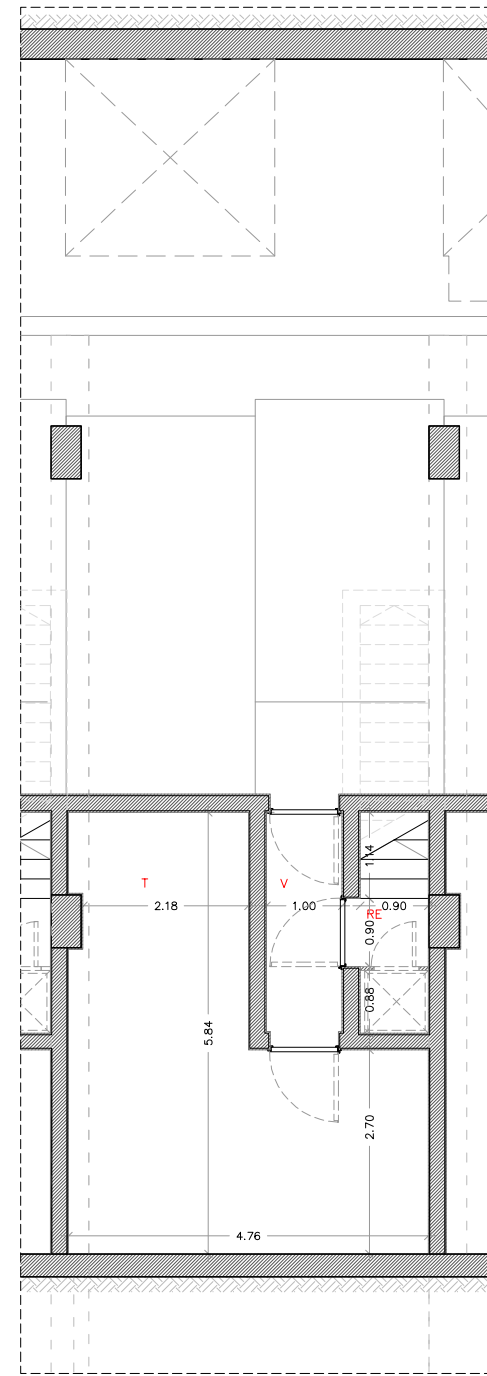


HABITATGE TIPUS 1 - PLANTA SOTERRANI
E 1:100

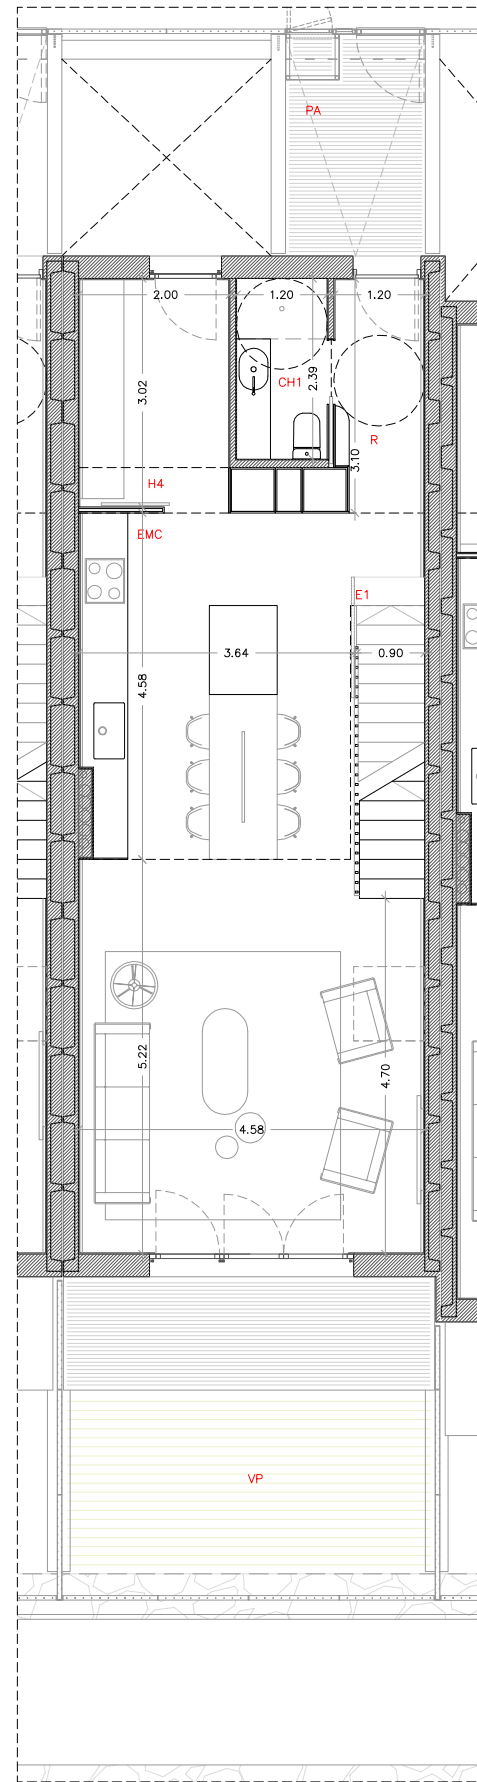


HABITATGE TIPUS 1 - PLANTA BAIXA
E 1:100

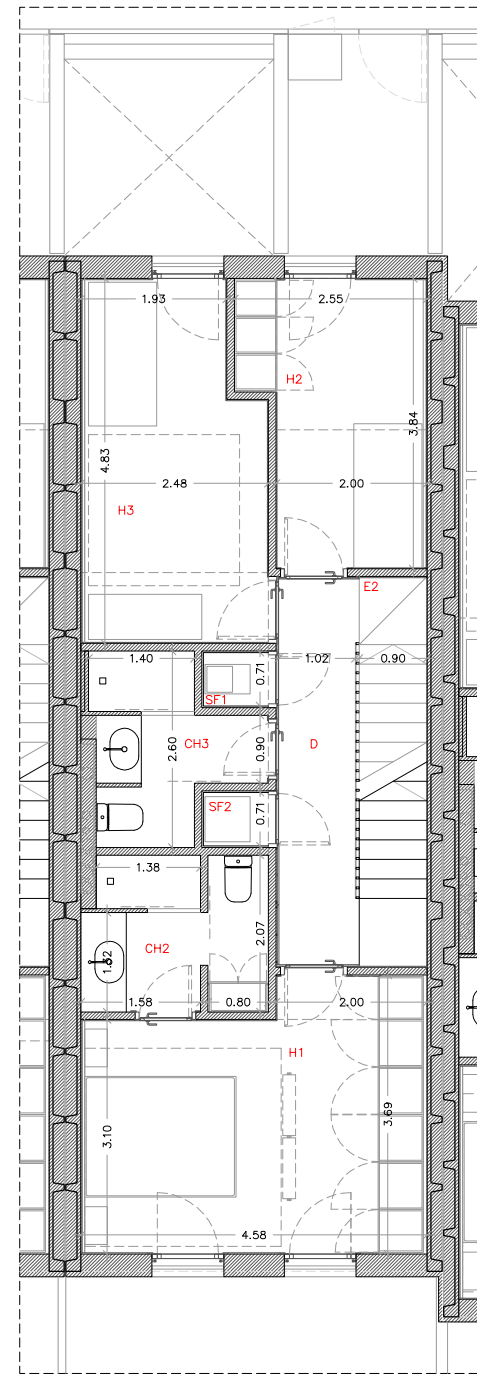

HABITATGE TIPUS 1 - PLANTA PRIMERA
E 1:100

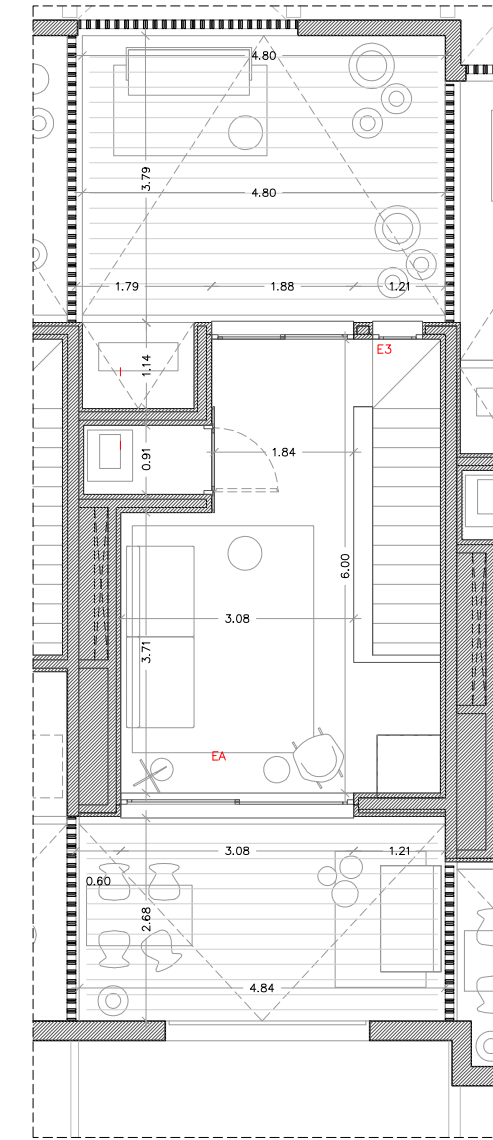

HABITATGE TIPUS 1 - PLANTA COBERTA
E 1:100

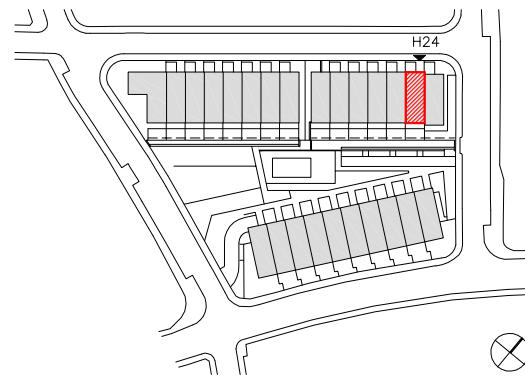

SUPERFÍCIES INTERIORS-HABITATGE TIPUS 1A (Opció:Estar a coberta)		
	Sup. Útils	Sup. Constr.

PLANTA SOTERRANI		
VESTIBUL (V)	2,90 m ²	
MAGATZEM/TRASTER (T)	20,18 m ²	
REPLA ESCALA (RE)	1,60 m ²	
TOTAL SUP. ÚTIL PS	24,68 m ²	
TOTAL SUP. CONST. PS		31,90 m ²

PLANTA BAIXA		
HABITACIÓ 4 (H4)	6,02 m ²	
REBEDOR (R)	3,77 m ²	
CAMBRA HIGIÈNICA 01 (CH1)	2,88 m ²	
ESCALA PSot-PB (E1)	4,64 m ²	
ESTAR - MENJADOR -CUINA (EMC)	40,78 m ²	
TOTAL SUP. ÚTIL PB	58,09 m ²	
TOTAL SUP. CONST. PB		67,54 m ²

SUPERFÍCIES INTERIORS-HABITATGE TIPUS 1A (Opció:Estar a coberta)		
	Sup. Útils	Sup. Constr.

PLANTA PRIMERA		
HABITACIÓ 1 (H1)	15,38 m ²	
HABITACIÓ 2 (H2)	8,58 m ²	
HABITACIÓ 3 (H3)	11,01 m ²	
DISTRIBUIDOR (D)	6,25 m ²	
CAMBRA HIGIÈNICA 02 (CH2)	4,43 m ²	
CAMBRA HIGIÈNICA 03 (CH3)	4,81 m ²	
ESCALA PB-P1 (E2)	3,83 m ²	
SAFAREIG 1 (SF1)	0,66 m ²	
SAFAREIG 2 (SF2)	0,66 m ²	
TOTAL SUP. ÚTIL P1	55,61 m ²	
TOTAL SUP. CONST. P1		67,54 m ²

TOTAL SUP. ÚTIL HABITATGE	163,14 m ²	
TOTAL SUP. CONSTRUÏDA HABITATGE		199,22 m ²

SUPERFÍCIES INTERIORS-HABITATGE TIPUS 1A (Opció:Estar a coberta)		
	Sup. Útils	Sup. Constr.

PLANTA COBERTA		
INSTAL·LACIONS (I)	3,13 m ²	
ESTAR (EA)	17,88 m ²	
ESCALA P1-PC (E3)	3,75 m ²	
TOTAL SUP. ÚTIL PC	24,76 m ²	
TOTAL SUP. CONST. PC		32,24 m ²


TOTAL SUP. ÚTIL HABITATGE	163,14 m ²	
TOTAL SUP. CONSTRUÏDA HABITATGE		199,22 m ²

SUPERFÍCIES INTERIORS-HABITATGE TIPUS 1A (Opció:Estar a coberta)		
	Sup.	


SUPERFÍCIES EXTERIORS		
PASSERA ACCÉS PB (PA)	6,69 m ²	
VERO PRIVAT PB (VP)	22,65 m ²	
TOTAL SUP. EXTERIORS		29,34 m ²

Llavaneres - Habitatge tipus 1A


Opció: Estar a Planta Coberta + Aparell elevador

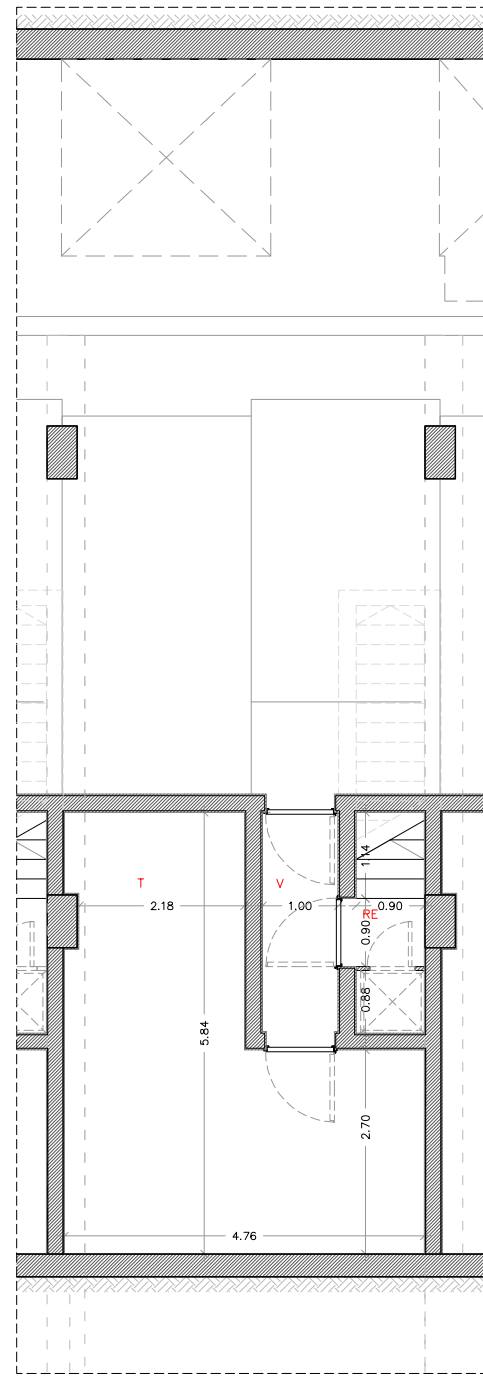


HABITATGE TIPUS 1 - PLANTA SOTERRANI
E 1:100

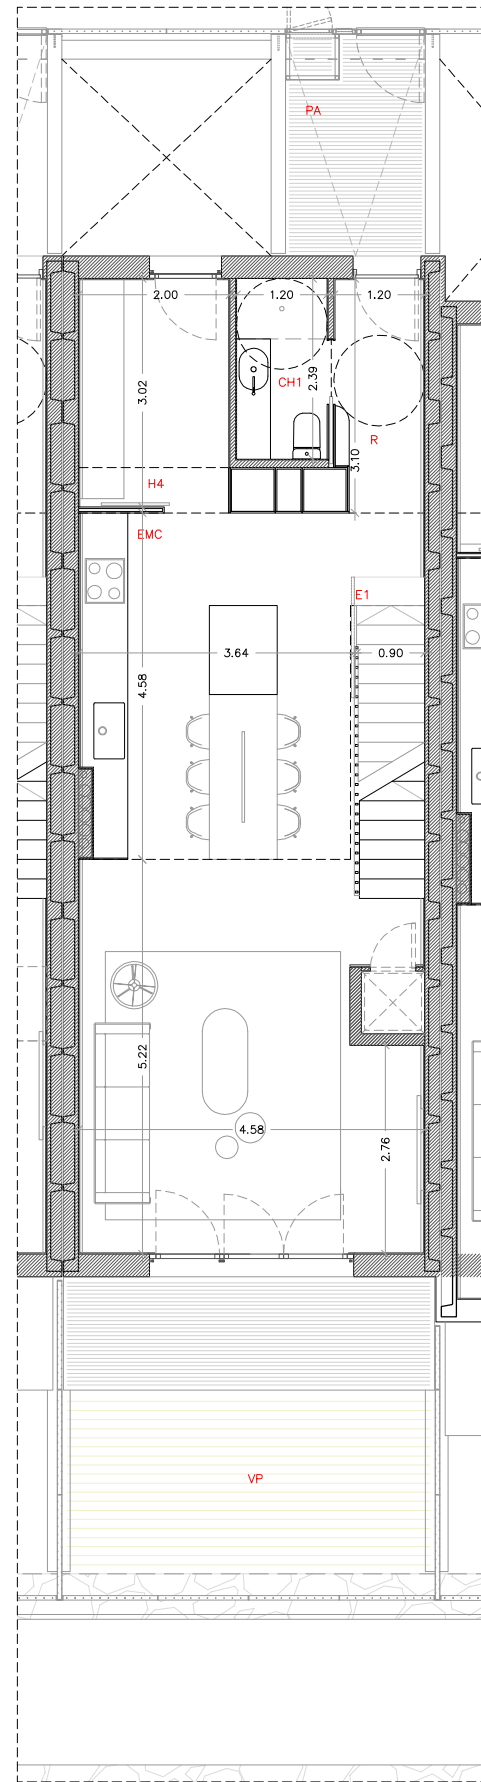


HABITATGE TIPUS 1 - PLANTA BAIXA
E 1:100

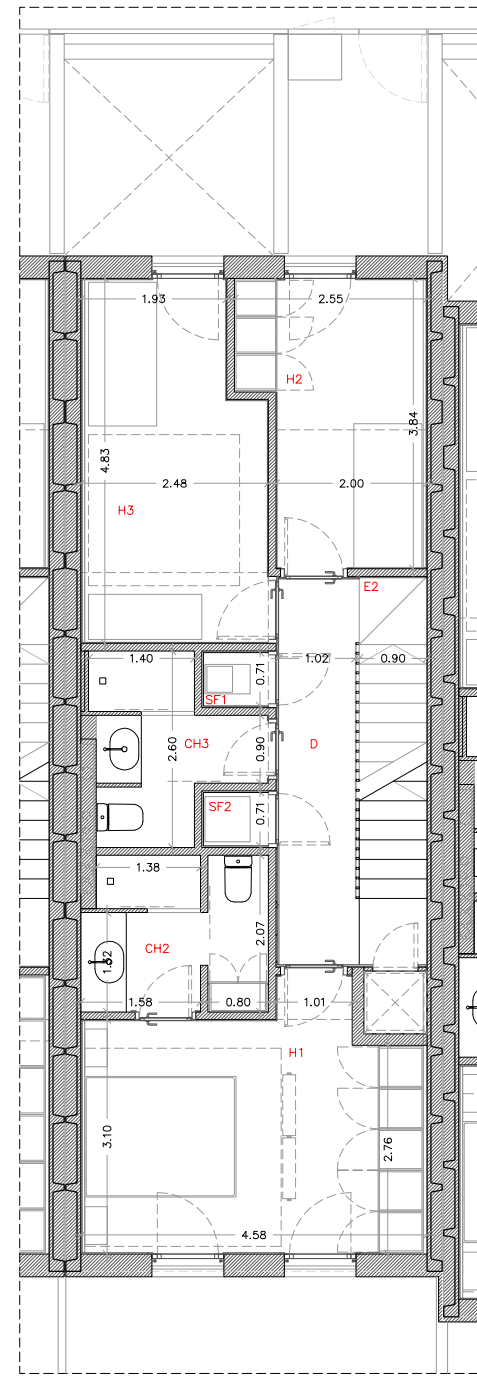

HABITATGE TIPUS 1 - PLANTA PRIMERA
E 1:100

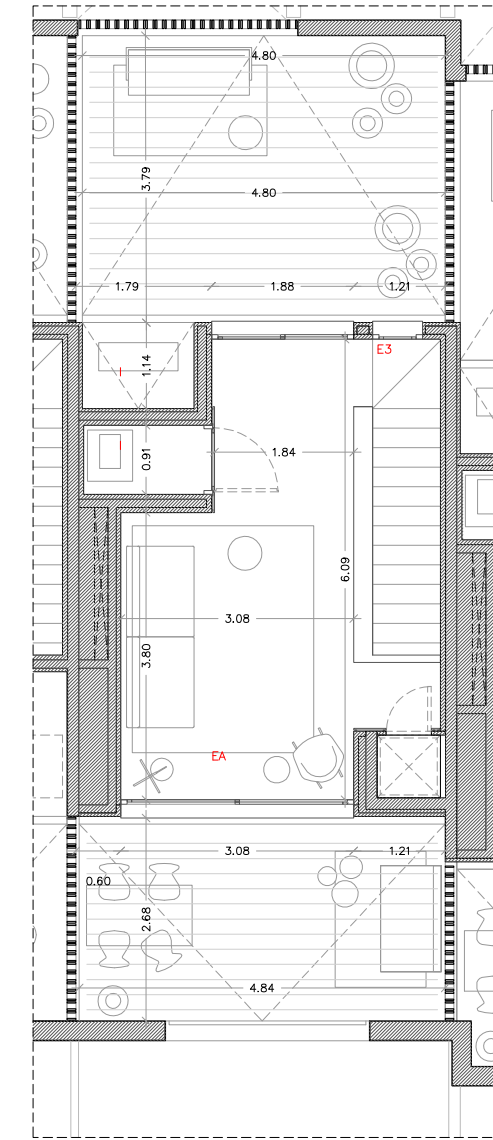

HABITATGE TIPUS 1 - PLANTA COBERTA
E 1:100

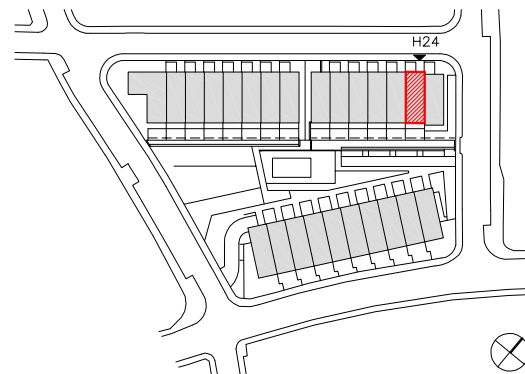

SUPERFÍCIES INTERIORS-HABITATGE TIPUS 1A (Opció:Estar cob.+Elevador)		
	Sup. Útils	Sup. Constr.

PLANTA SOTERRANI		
VESTIBUL (V)	2,90 m ²	
MAGATZEM/TRASTER (T)	20,18 m ²	
REPLA ESCALA (RE)	1,60 m ²	
TOTAL SUP. ÚTIL PS	24,68 m ²	
TOTAL SUP. CONST. PS		31,90 m ²

PLANTA BAIXA		
HABITACIÓ 4 (H4)	6,02 m ²	
REBEDOR (R)	3,77 m ²	
CAMBRA HIGIÈNICA 01 (CH1)	2,88 m ²	
ESCALA PSot-PB (E1)	4,64 m ²	
ESTAR - MENJADOR -CUINA (EMC)	39,83 m ²	
TOTAL SUP. ÚTIL PB	57,14 m ²	
TOTAL SUP. CONST. PB		67,54 m ²

SUPERFÍCIES INTERIORS-HABITATGE TIPUS 1A (Opció:Estar cob.+Elevador)		
	Sup. Útils	Sup. Constr.

PLANTA PRIMERA		
HABITACIÓ 1 (H1)	14,45 m ²	
HABITACIÓ 2 (H2)	8,58 m ²	
HABITACIÓ 3 (H3)	11,01 m ²	
DISTRIBUIDOR (D)	6,25 m ²	
CAMBRA HIGIÈNICA 02 (CH2)	4,43 m ²	
CAMBRA HIGIÈNICA 03 (CH3)	4,81 m ²	
ESCALA PB-P1 (E2)	3,83 m ²	
SAFAREIG 1 (SF1)	0,66 m ²	
SAFAREIG 2 (SF2)	0,66 m ²	
TOTAL SUP. ÚTIL P1	54,68 m ²	
TOTAL SUP. CONST. P1		67,54 m ²

SUPERFÍCIES INTERIORS-HABITATGE TIPUS 1A (Opció:Estar cob.+Elevador)		
	Sup. Útils	Sup. Constr.

PLANTA COBERTA		
INSTAL·LACIONS (I)	3,13 m ²	
ESTAR (EA)	17,17 m ²	
ESCALA P1-PC (E3)	3,75 m ²	
TOTAL SUP. ÚTIL PC	24,05 m ²	
TOTAL SUP. CONST. PC		32,24 m ²

TOTAL SUP. ÚTIL HABITATGE	160,55 m ²	
TOTAL SUP. CONSTRUÏDA HABITATGE		199,22 m ²

SUPERFÍCIES INTERIORS-HABITATGE TIPUS 1A (Opció:Estar cob.+Elevador)		
	Sup.	

SUPERFÍCIES EXTERIORS		
PASSERA ACCÉS PB (PA)		6,69 m ²
VERO PRIVAT PB (VP)		22,65 m ²
TOTAL SUP. EXTERIORS		29,34 m ²