




Llavaneres - Habitatge tipus 1A

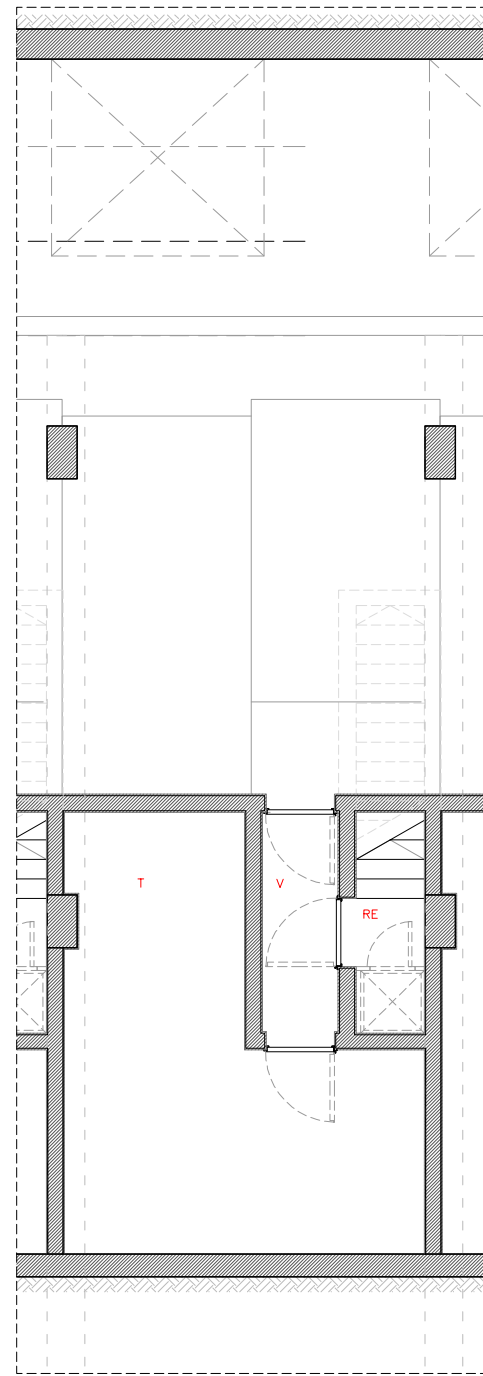


HABITATGE TIPUS 1 - PLANTA SOTERRANI
E 1:100

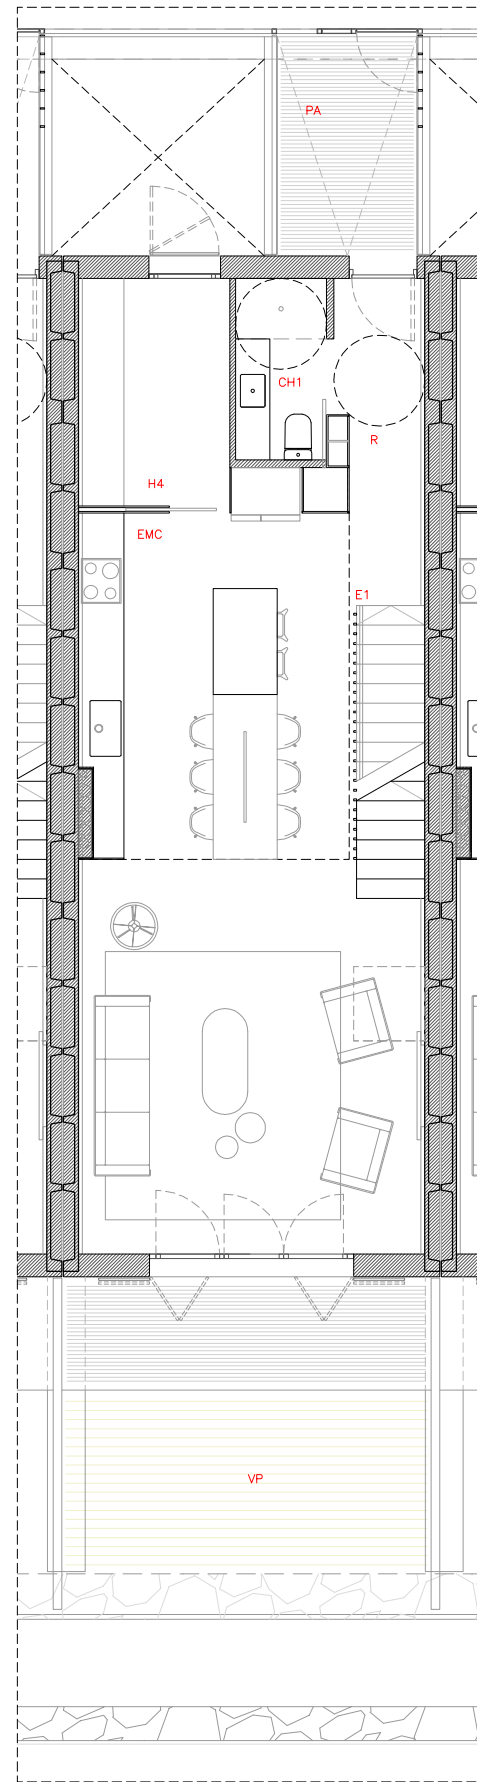


HABITATGE TIPUS 1 - PLANTA BAIXA
E 1:100

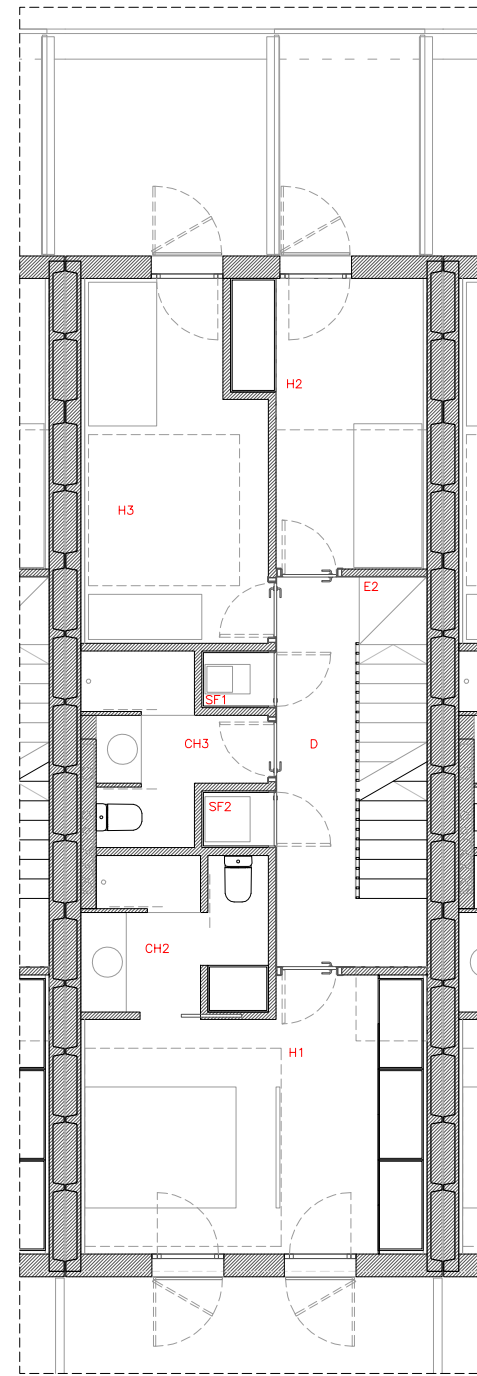

HABITATGE TIPUS 1 - PLANTA PRIMERA
E 1:100

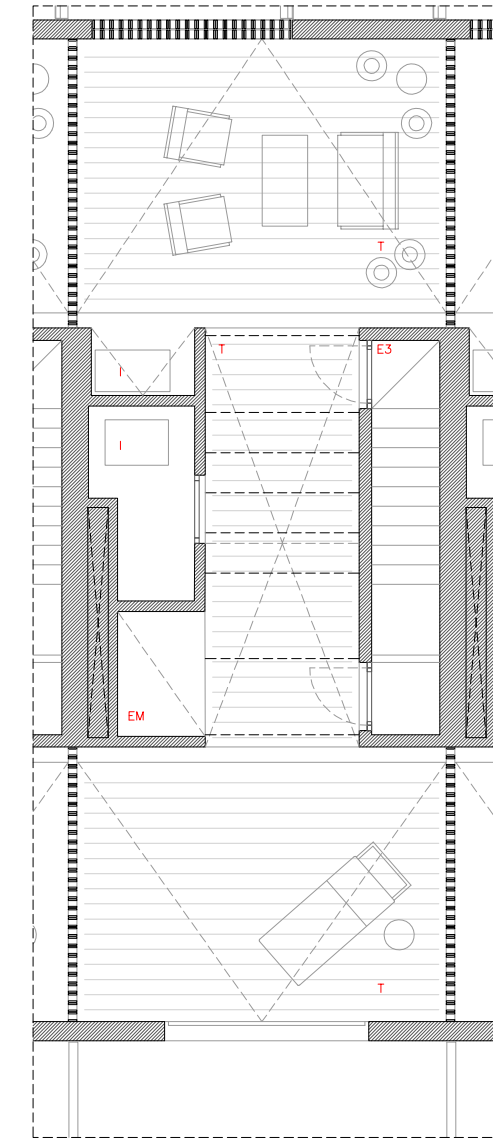

HABITATGE TIPUS 1 - PLANTA COBERTA
E 1:100

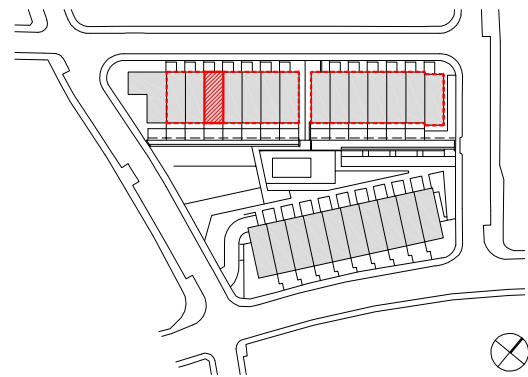


SUPERFÍCIES INTERIORS - HABITATGE TIPUS 1 (A)		
	Sup. Útils	Sup. Constr.
PLANTA SOTERRANI		
VESTIBUL (V)	2,90 m ²	
MAGATZEM/TRASTER (T)	19,96 m ²	
REPLA ESCALA (RE)	1,60 m ²	
TOTAL SUP. ÚTIL PS	24,46 m ²	
TOTAL SUP. CONST. PS		31,90 m ²
PLANTA BAIXA		
HABITACIÓ 4 (H4)	6,02 m ²	
REBEDOR (R)	3,77 m ²	
CAMBRA HIGIÈNICA 01 (CH1)	2,88 m ²	
ESCALA PSot-PB (E1)	4,64 m ²	
ESTAR - MENJADOR -CUINA (EMC)	40,78 m ²	
TOTAL SUP. ÚTIL PB	58,09 m ²	
TOTAL SUP. CONST. PB		67,50 m ²

SUPERFÍCIES INTERIORS - HABITATGE TIPUS 1 (A)		
	Sup. Útils	Sup. Constr.
PLANTA PRIMERA		
HABITACIÓ 1 (H1)	15,38 m ²	
HABITACIÓ 2 (H2)	8,98 m ²	
HABITACIÓ 3 (H3)	11,01 m ²	
DISTRIBUIDOR (D)	6,25 m ²	
CAMBRA HIGIÈNICA 02 (CH2)	4,43 m ²	
CAMBRA HIGIÈNICA 03 (CH3)	4,81 m ²	
ESCALA PB-P1 (E2)	3,82 m ²	
SAFAREIG 1 (SF1)	0,66 m ²	
SAFAREIG 2 (SF2)	0,66 m ²	
TOTAL SUP. ÚTIL P1	55,61 m ²	
TOTAL SUP. CONST. P1		67,50 m ²


SUPERFÍCIES INTERIORS - HABITATGE TIPUS 1 (A)		
	Sup. Útils	Sup. Constr.
PLANTA COBERTA		
INSTAL·LACIONS (I)	3,86 m ²	
EMMAGATZEMATGE (EM)	3,46 m ²	
ESCALA P1-PC (E3)	3,14 m ²	
TOTAL SUP. ÚTIL PC	10,46 m ²	
TOTAL SUP. CONST. PC		12,97 m ²
TOTAL SUP. ÚTIL HABITATGE	148,62 m ²	
TOTAL SUP. CONSTRUÏDA HABITATGE		179,87 m ²
SUPERFÍCIES EXTERIORS - HABITATGE TIPUS 1 (A)		
		Sup.
SUPERFÍCIES EXTERIORS		
PASSERA ACCÉS PB (PA)		6,57 m ²
VERO PRIVAT PB (VP)		22,65 m ²
TOTAL SUP. EXTERIORS		29,22 m ²

Llavaneres - Habitatge tipus 1B


Aparell elevador

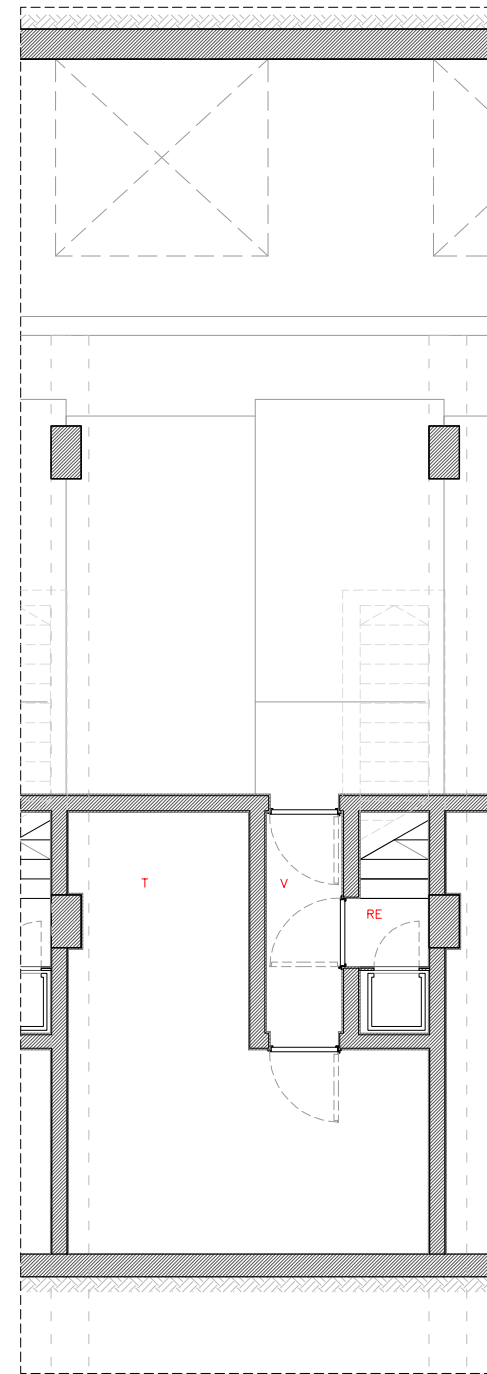


HABITATGE TIPUS 1 - PLANTA SOTERRANI
E 1:100

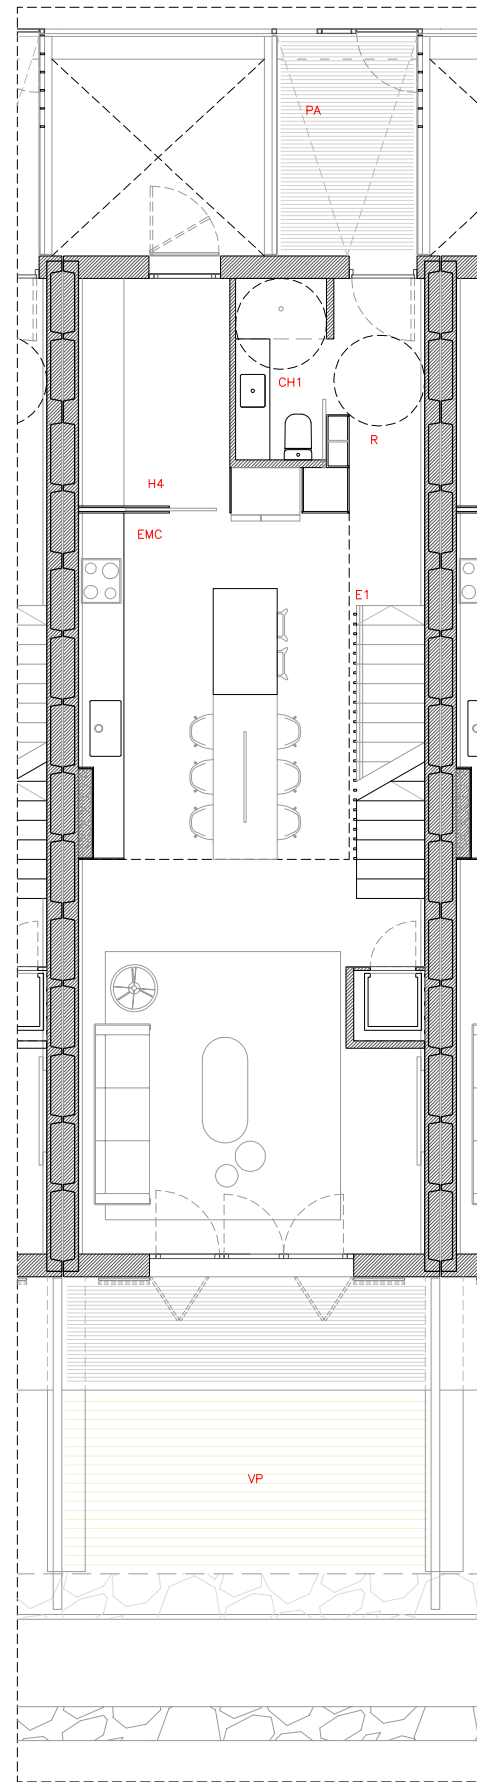


HABITATGE TIPUS 1 - PLANTA BAIXA
E 1:100

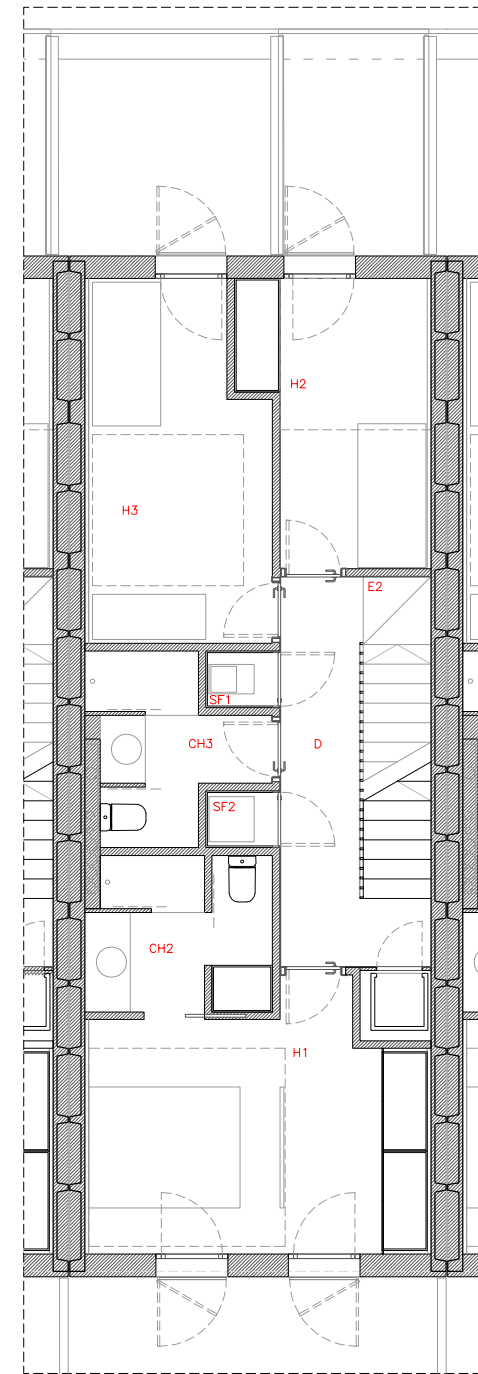

HABITATGE TIPUS 1 - PLANTA PRIMERA
E 1:100

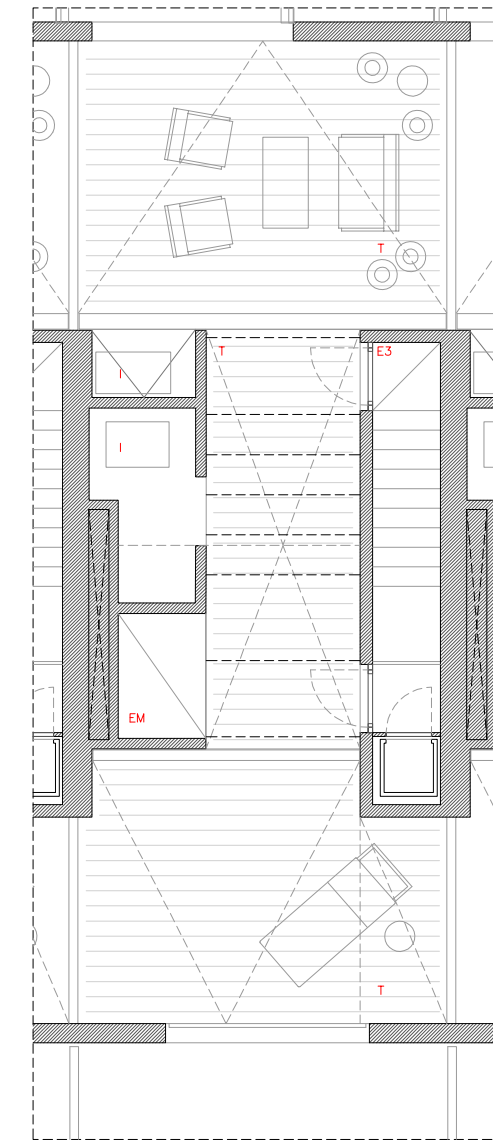

HABITATGE TIPUS 1 - PLANTA COBERTA
E 1:100

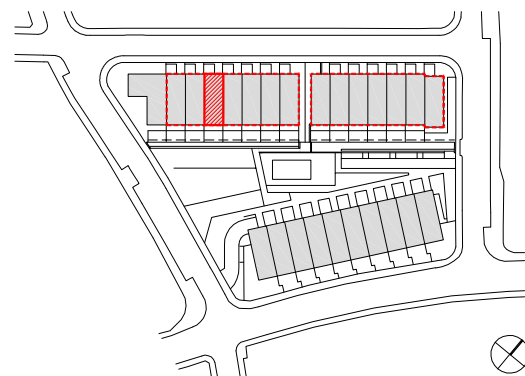

SUPERFÍCIES INTERIORS - HABITATGE TIPUS 1 (B)		
	Sup. Útils	Sup. Constr.

PLANTA SOTERRANI		
VESTIBUL (V)	2,90 m ²	
MAGATZEM/TRASTER (T)	19,96 m ²	
REPLA ESCALA (RE)	1,60 m ²	
TOTAL SUP. ÚTIL PS	24,46 m ²	
TOTAL SUP. CONST. PS		31,90 m ²

PLANTA BAIXA		
HABITACIÓ 4 (H4)	6,02 m ²	
REBEDOR (R)	3,77 m ²	
CAMBRA HIGIÈNICA 01 (CH1)	2,88 m ²	
ESCALA PSot-PB (E1)	4,64 m ²	
ESTAR - MENJADOR -CUINA (EMC)	40,78 m ²	
TOTAL SUP. ÚTIL PB	58,09 m ²	
TOTAL SUP. CONST. PB		67,50 m ²

SUPERFÍCIES INTERIORS - HABITATGE TIPUS 1 (B)		
	Sup. Útils	Sup. Constr.

PLANTA PRIMERA		
HABITACIÓ 1 (H1)	15,38 m ²	
HABITACIÓ 2 (H2)	8,98 m ²	
HABITACIÓ 3 (H3)	11,01 m ²	
DISTRIBUIDOR (D)	6,25 m ²	
CAMBRA HIGIÈNICA 02 (CH2)	4,43 m ²	
CAMBRA HIGIÈNICA 03 (CH3)	4,81 m ²	
ESCALA PB-P1 (E2)	3,82 m ²	
SAFAREIG 1 (SF1)	0,66 m ²	
SAFAREIG 2 (SF2)	0,66 m ²	
TOTAL SUP. ÚTIL P1	55,61 m ²	
TOTAL SUP. CONST. P1		67,50 m ²

TOTAL SUP. ÚTIL HABITATGE	148,62 m ²	
TOTAL SUP. CONSTRUÏDA HABITATGE		179,87 m ²

SUPERFÍCIES INTERIORS - HABITATGE TIPUS 1 (B)		
	Sup. Útils	Sup. Constr.

PLANTA COBERTA		
INSTAL·LACIONS (I)	3,86 m ²	
EMMAGATZEMATGE (EM)	3,46 m ²	
ESCALA P1-PC (E3)	3,14 m ²	
TOTAL SUP. ÚTIL PC	10,46 m ²	
TOTAL SUP. CONST. PC		12,97 m ²


TOTAL SUP. ÚTIL HABITATGE	148,62 m ²	
TOTAL SUP. CONSTRUÏDA HABITATGE		179,87 m ²

SUPERFÍCIES EXTERIORS - HABITATGE TIPUS 1 (B)		
	Sup.	


SUPERFÍCIES EXTERIORS		
PASSERA ACCÉS PB (PA)	6,57 m ²	
VERO PRIVAT PB (VP)	22,65 m ²	
TOTAL SUP. EXTERIORS		29,22 m ²

Llavaneres - Habitatge tipus 1C


Estar a Planta Coberta

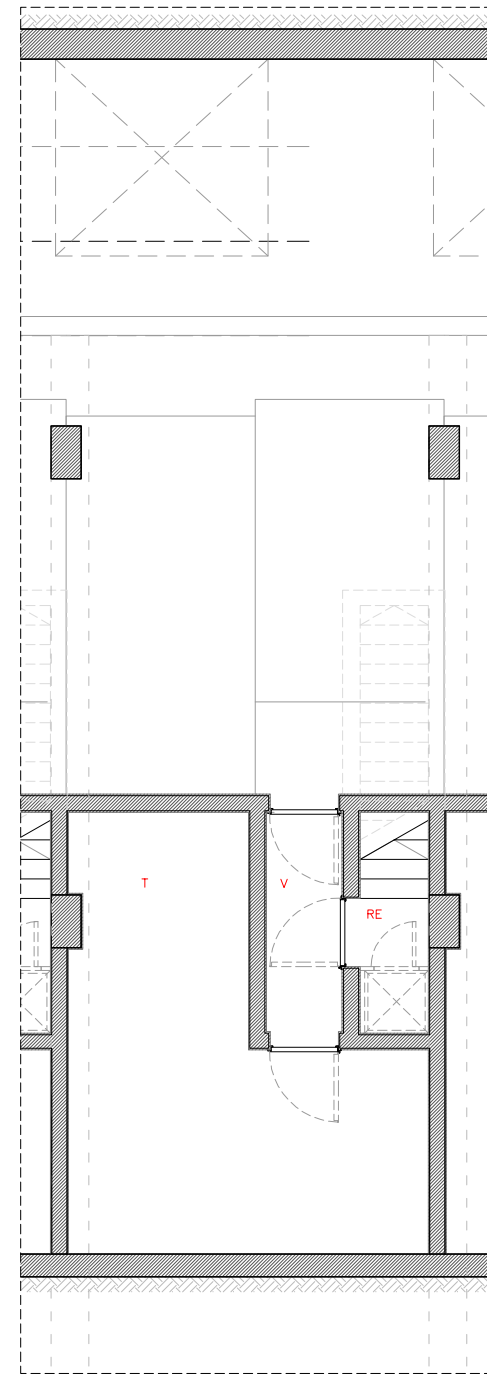


HABITATGE TIPUS 1 - PLANTA SOTERRANI
E 1:100

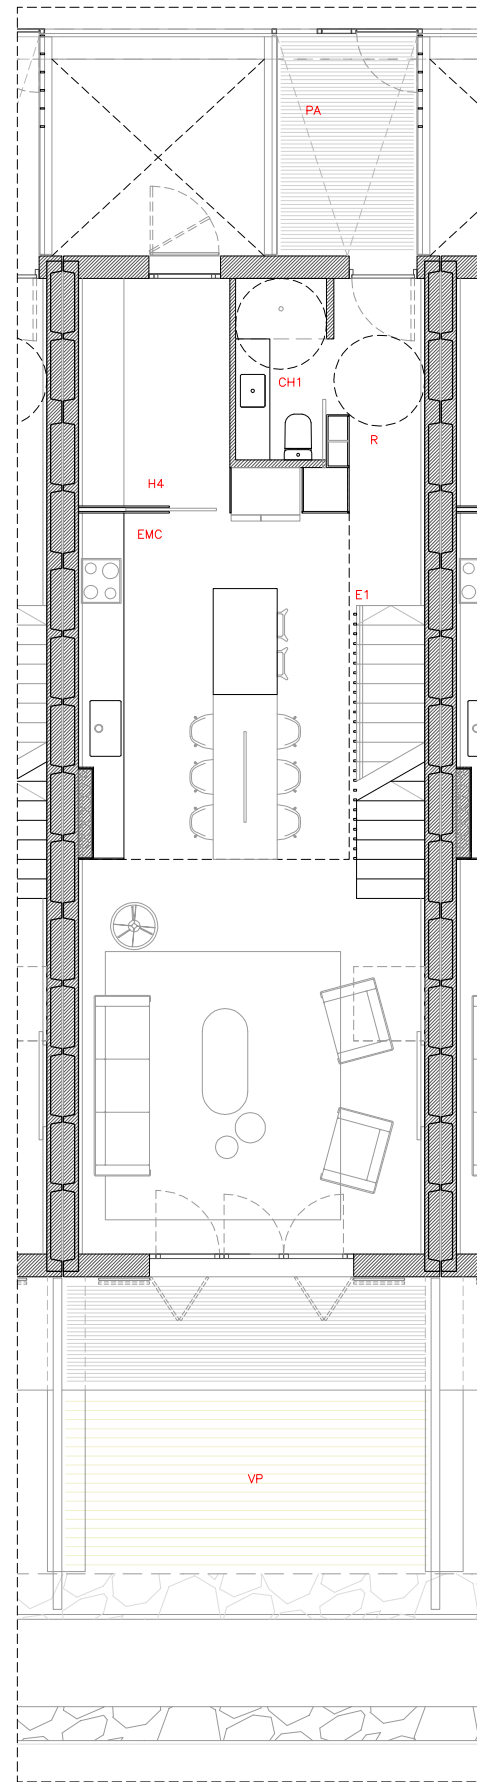


HABITATGE TIPUS 1 - PLANTA BAIXA
E 1:100

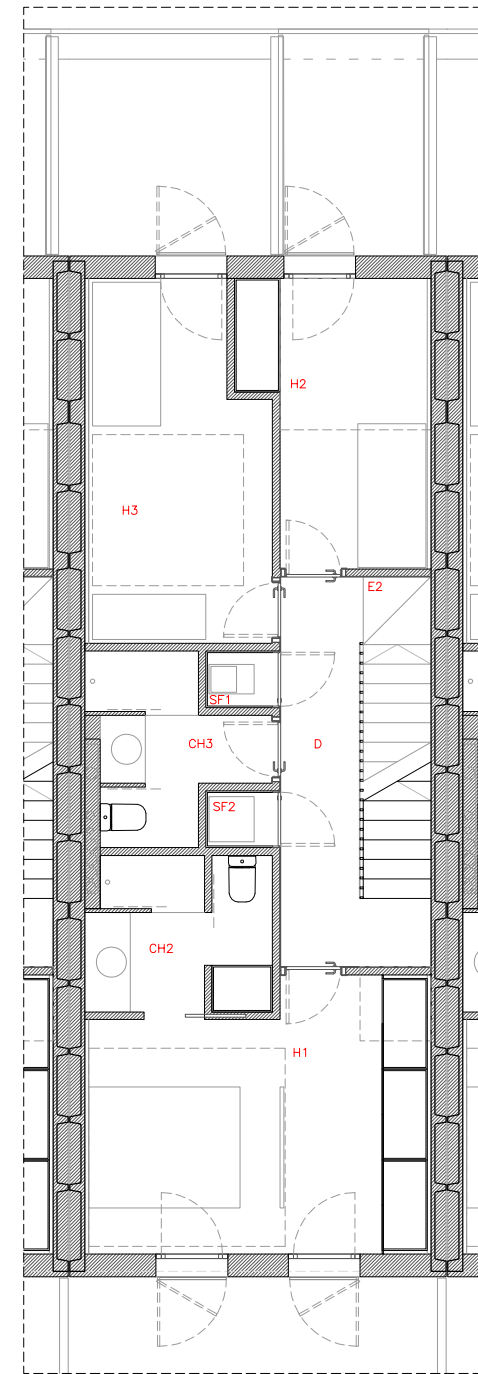

HABITATGE TIPUS 1 - PLANTA PRIMERA
E 1:100

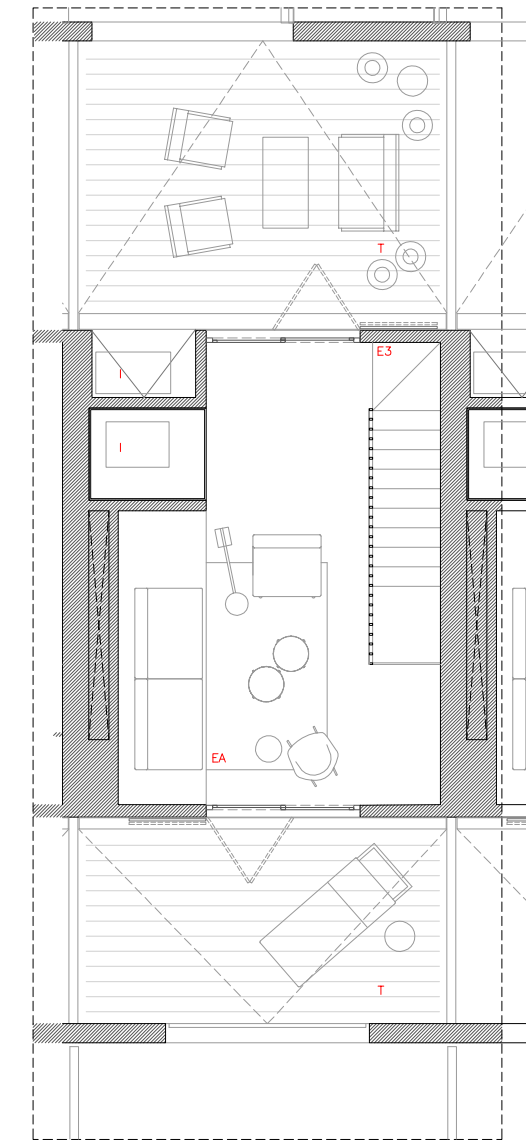

HABITATGE TIPUS 1 - PLANTA COBERTA
E 1:100

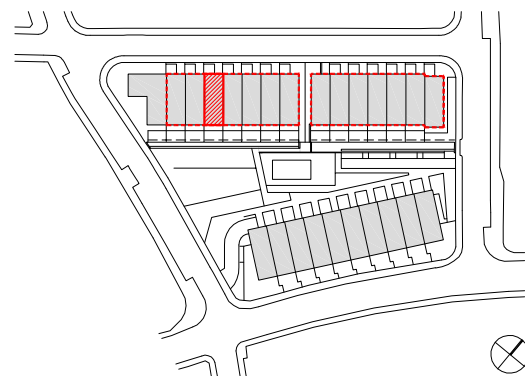

SUPERFÍCIES INTERIORS - HABITATGE TIPUS 1 (D)

	Sup. Útils	Sup. Constr.
PLANTA SOTERRANI		
VESTIBUL (V)	2,90 m ²	
MAGATZEM/TRASTER (T)	19,96 m ²	
REPLA ESCALA (RE)	1,60 m ²	
TOTAL SUP. ÚTIL PS	24,46 m ²	
TOTAL SUP. CONST. PS		31,90 m ²
PLANTA BAIXA		
HABITACIÓ 4 (H4)	6,02 m ²	
REBEDOR (R)	3,77 m ²	
CAMBRA HIGIÈNICA 01 (CH1)	2,88 m ²	
ESCALA PSot-PB (E1)	4,64 m ²	
ESTAR - MENJADOR -CUINA (EMC)	40,78 m ²	
TOTAL SUP. ÚTIL PB	58,09 m ²	
TOTAL SUP. CONST. PB		67,50 m ²

SUPERFÍCIES INTERIORS - HABITATGE TIPUS 1 (D)


	Sup. Útils	Sup. Constr.
PLANTA PRIMERA		
HABITACIÓ 1 (H1)	15,38 m ²	
HABITACIÓ 2 (H2)	8,98 m ²	
HABITACIÓ 3 (H3)	11,01 m ²	
DISTRIBUIDOR (D)	6,25 m ²	
CAMBRA HIGIÈNICA 02 (CH2)	4,43 m ²	
CAMBRA HIGIÈNICA 03 (CH3)	4,81 m ²	
ESCALA PB-P1 (E2)	3,82 m ²	
SAFAREIG 1 (SF1)	0,66 m ²	
SAFAREIG 2 (SF2)	0,66 m ²	
TOTAL SUP. ÚTIL P1	55,61 m ²	
TOTAL SUP. CONST. P1		67,50 m ²

SUPERFÍCIES INTERIORS - HABITATGE TIPUS 1 (D)


	Sup. Útils	Sup. Constr.
PLANTA COBERTA		
INSTAL·LACIONS (I)	3,86 m ²	
EMMAGATZEMATGE (EM)	3,46 m ²	
ESCALA P1-PC (E3)	3,14 m ²	
TOTAL SUP. ÚTIL PC	10,46 m ²	
TOTAL SUP. CONST. PC		12,97 m ²
TOTAL SUP. ÚTIL HABITATGE		
	148,62 m ²	
TOTAL SUP. CONSTRUÏDA HABITATGE		
		179,87 m ²
SUPERFÍCIES EXTERIORS - HABITATGE TIPUS 1 (D)		
		Sup.
SUPERFÍCIES EXTERIORS		
PASSERA ACCÉS PB (PA)		6,57 m ²
VERO PRIVAT PB (VP)		22,65 m ²
TOTAL SUP. EXTERIORS		29,22 m ²

Llavaneres - Habitatge tipus 1D


Aparell elevador + Estar a Planta Coberta

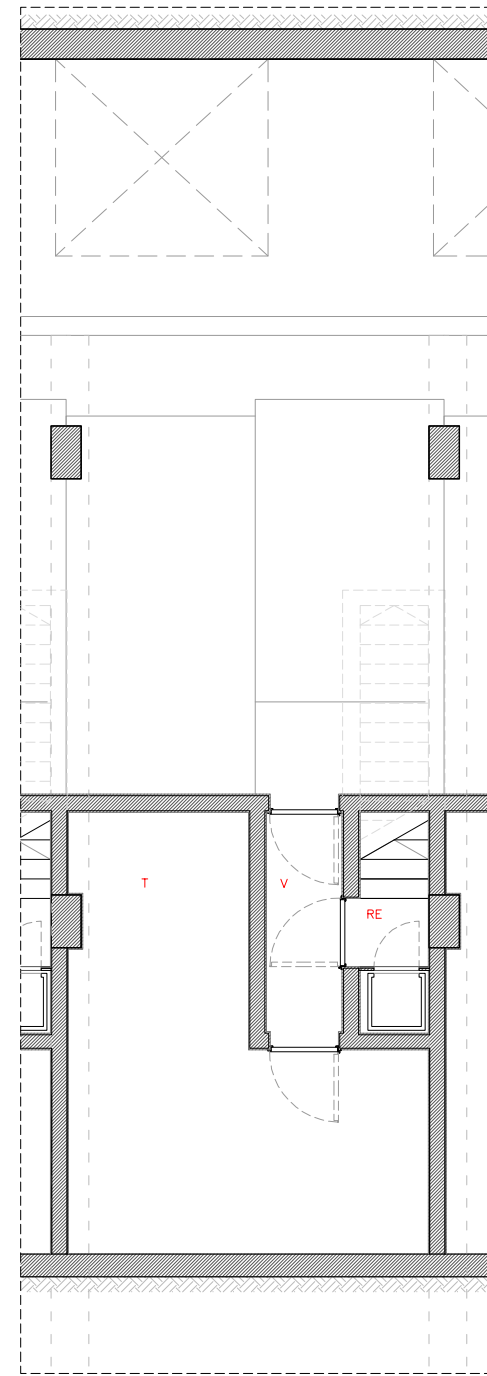


HABITATGE TIPUS 1 - PLANTA SOTERRANI
E 1:100

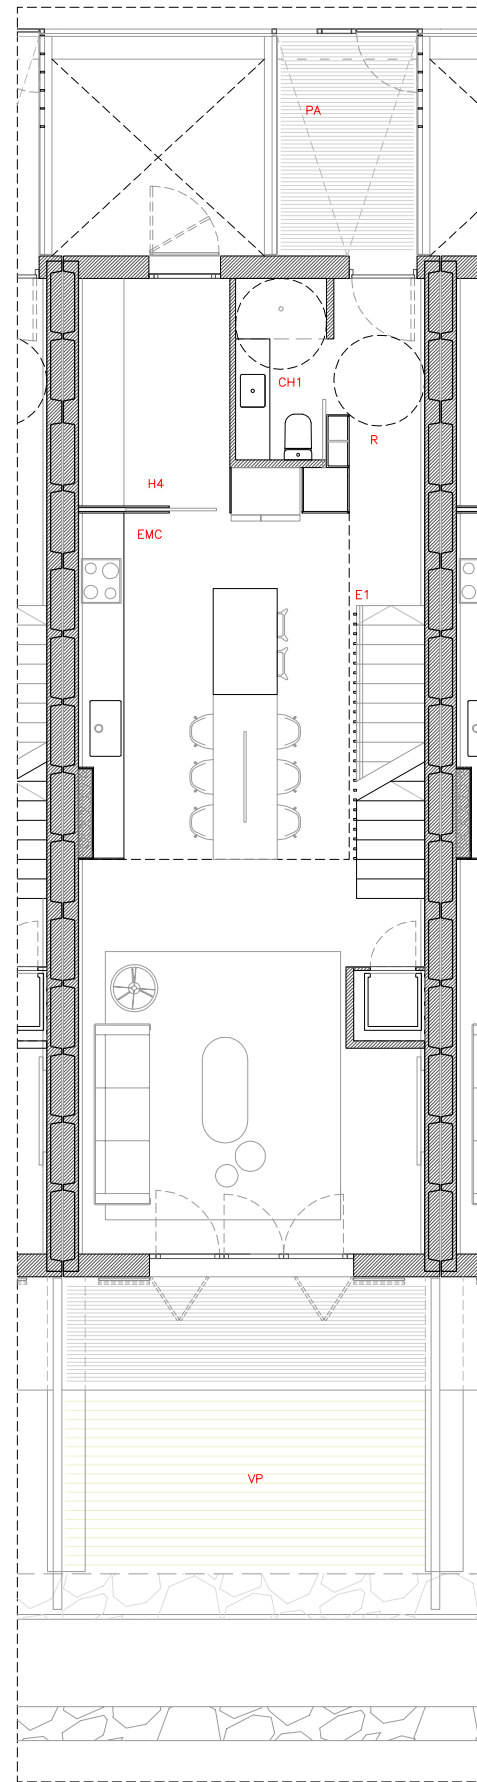


HABITATGE TIPUS 1 - PLANTA BAIXA
E 1:100

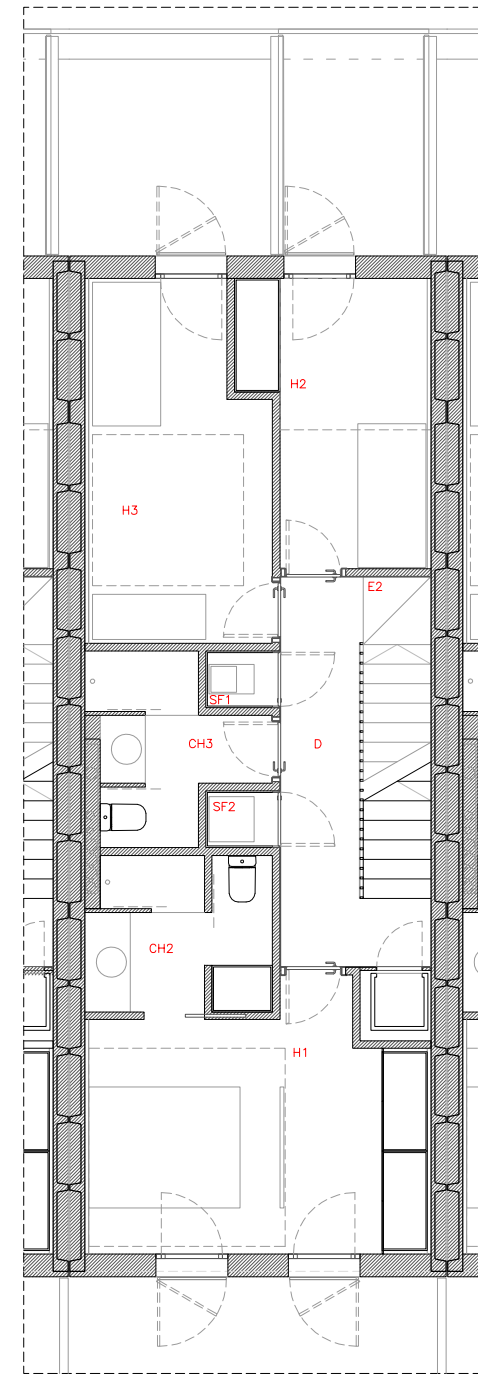

HABITATGE TIPUS 1 - PLANTA PRIMERA
E 1:100

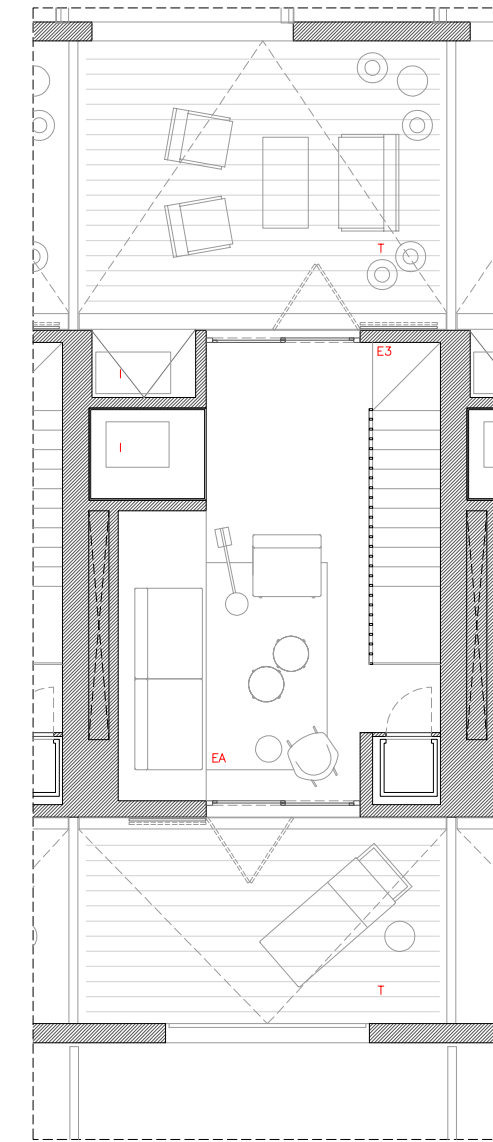

HABITATGE TIPUS 1 - PLANTA COBERTA
E 1:100

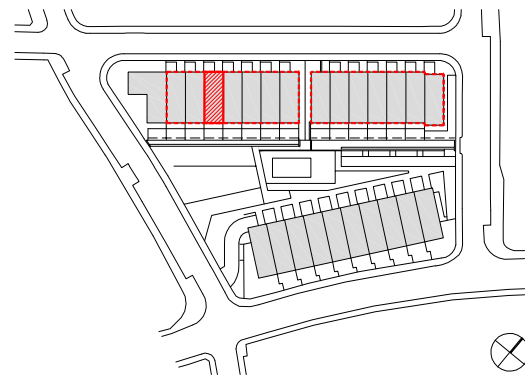

SUPERFÍCIES INTERIORS - HABITATGE TIPUS 1 (B)		
	Sup. Útils	Sup. Constr.

PLANTA SOTERRANI		
VESTIBUL (V)	2,90 m ²	
MAGATZEM/TRASTER (T)	19,96 m ²	
REPLA ESCALA (RE)	1,60 m ²	
TOTAL SUP. ÚTIL PS	24,46 m ²	
TOTAL SUP. CONST. PS		31,90 m ²
PLANTA BAIXA		
HABITACIÓ 4 (H4)	6,02 m ²	
REBEDOR (R)	3,77 m ²	
CAMBRA HIGIÈNICA 01 (CH1)	2,88 m ²	
ESCALA PSot-PB (E1)	4,64 m ²	
ESTAR - MENJADOR -CUINA (EMC)	40,78 m ²	
TOTAL SUP. ÚTIL PB	58,09 m ²	
TOTAL SUP. CONST. PB		67,50 m ²


SUPERFÍCIES INTERIORS - HABITATGE TIPUS 1 (B)		
	Sup. Útils	Sup. Constr.

PLANTA PRIMERA		
HABITACIÓ 1 (H1)	15,38 m ²	
HABITACIÓ 2 (H2)	8,98 m ²	
HABITACIÓ 3 (H3)	11,01 m ²	
DISTRIBUIDOR (D)	6,25 m ²	
CAMBRA HIGIÈNICA 02 (CH2)	4,43 m ²	
CAMBRA HIGIÈNICA 03 (CH3)	4,81 m ²	
ESCALA PB-P1 (E2)	3,82 m ²	
SAFAREIG 1 (SF1)	0,66 m ²	
SAFAREIG 2 (SF2)	0,66 m ²	
TOTAL SUP. ÚTIL P1	55,61 m ²	
TOTAL SUP. CONST. P1		67,50 m ²


SUPERFÍCIES INTERIORS - HABITATGE TIPUS 1 (B)		
	Sup. Útils	Sup. Constr.

PLANTA COBERTA		
INSTAL·LACIONS (I)	3,86 m ²	
EMMAGATZEMATGE (EM)	3,46 m ²	
ESCALA P1-PC (E3)	3,14 m ²	
TOTAL SUP. ÚTIL PC	10,46 m ²	
TOTAL SUP. CONST. PC		12,97 m ²
TOTAL SUP. ÚTIL HABITATGE	148,62 m ²	
TOTAL SUP. CONSTRUÏDA HABITATGE		179,87 m ²
SUPERFÍCIES EXTERIORS - HABITATGE TIPUS 1 (B)		
		Sup.
SUPERFÍCIES EXTERIORS		
PASSERA ACCÉS PB (PA)	6,57 m ²	
VERO PRIVAT PB (VP)	22,65 m ²	
TOTAL SUP. EXTERIORS		29,22 m ²

Llavaneres - Habitatge tipus 2A

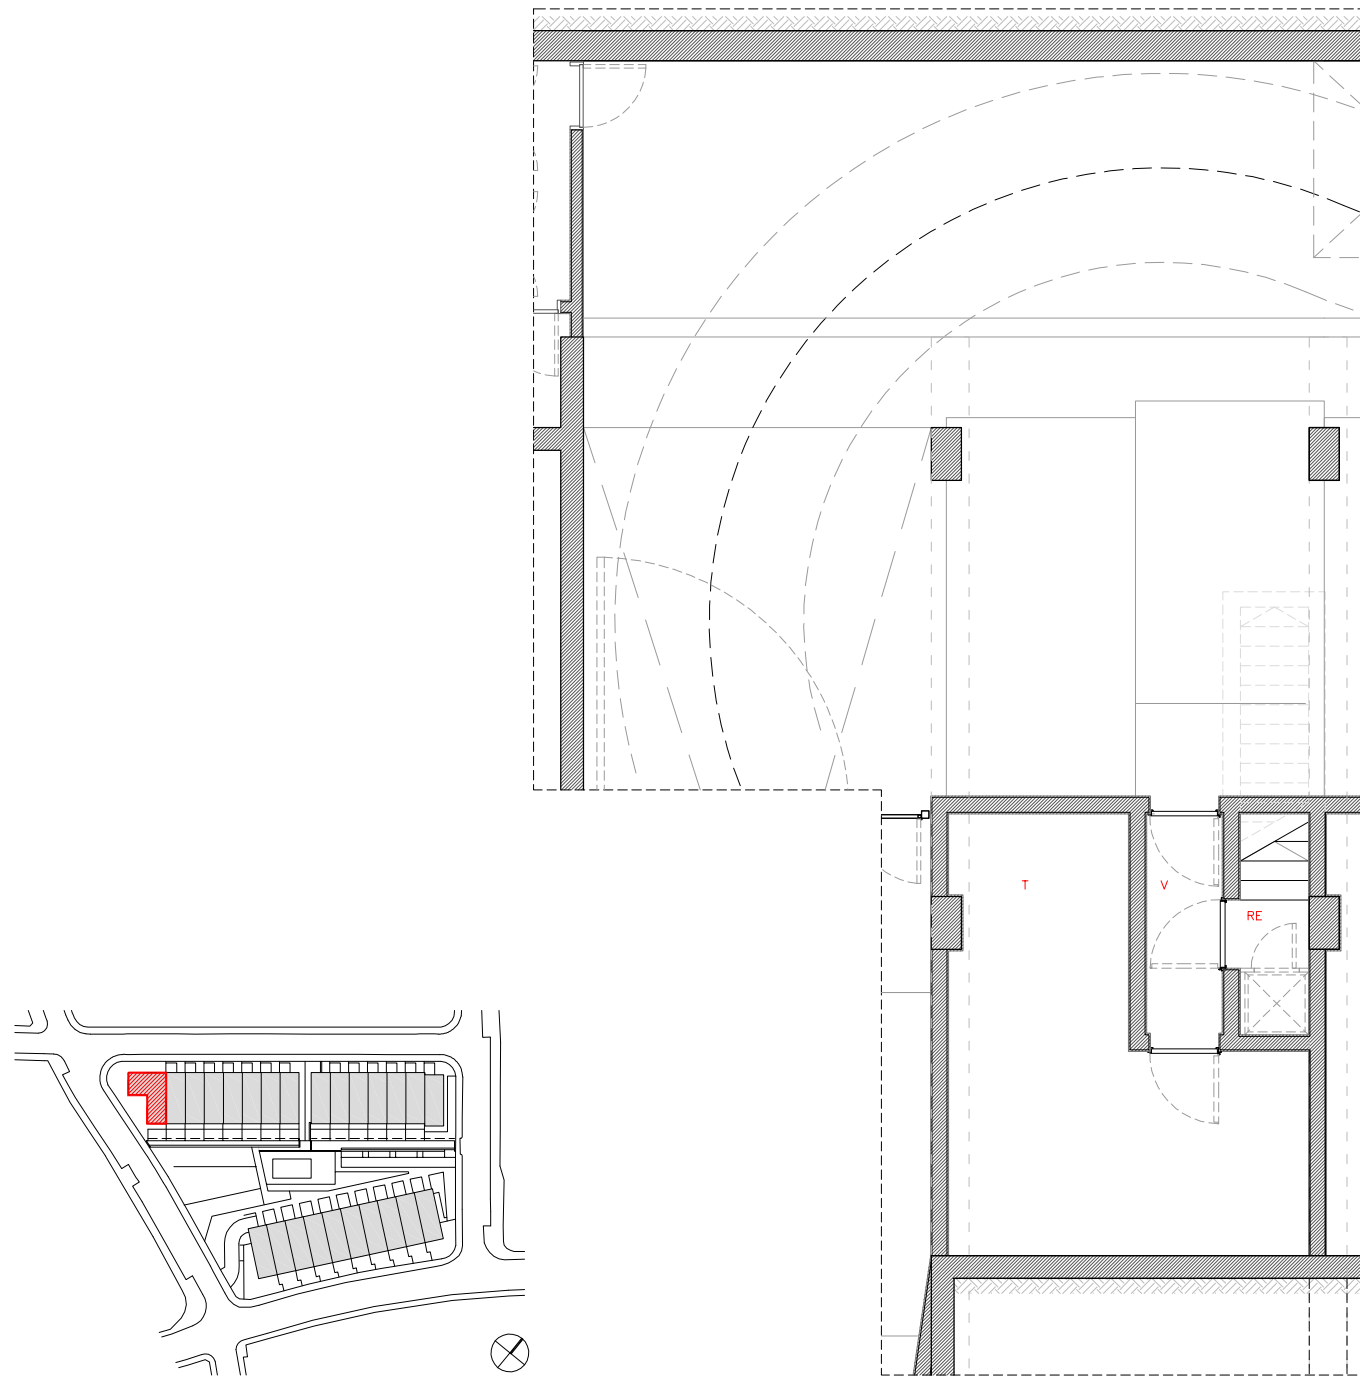

HABITATGE TIPUS 2 - PLANTA SOTERRANI
E 1:100

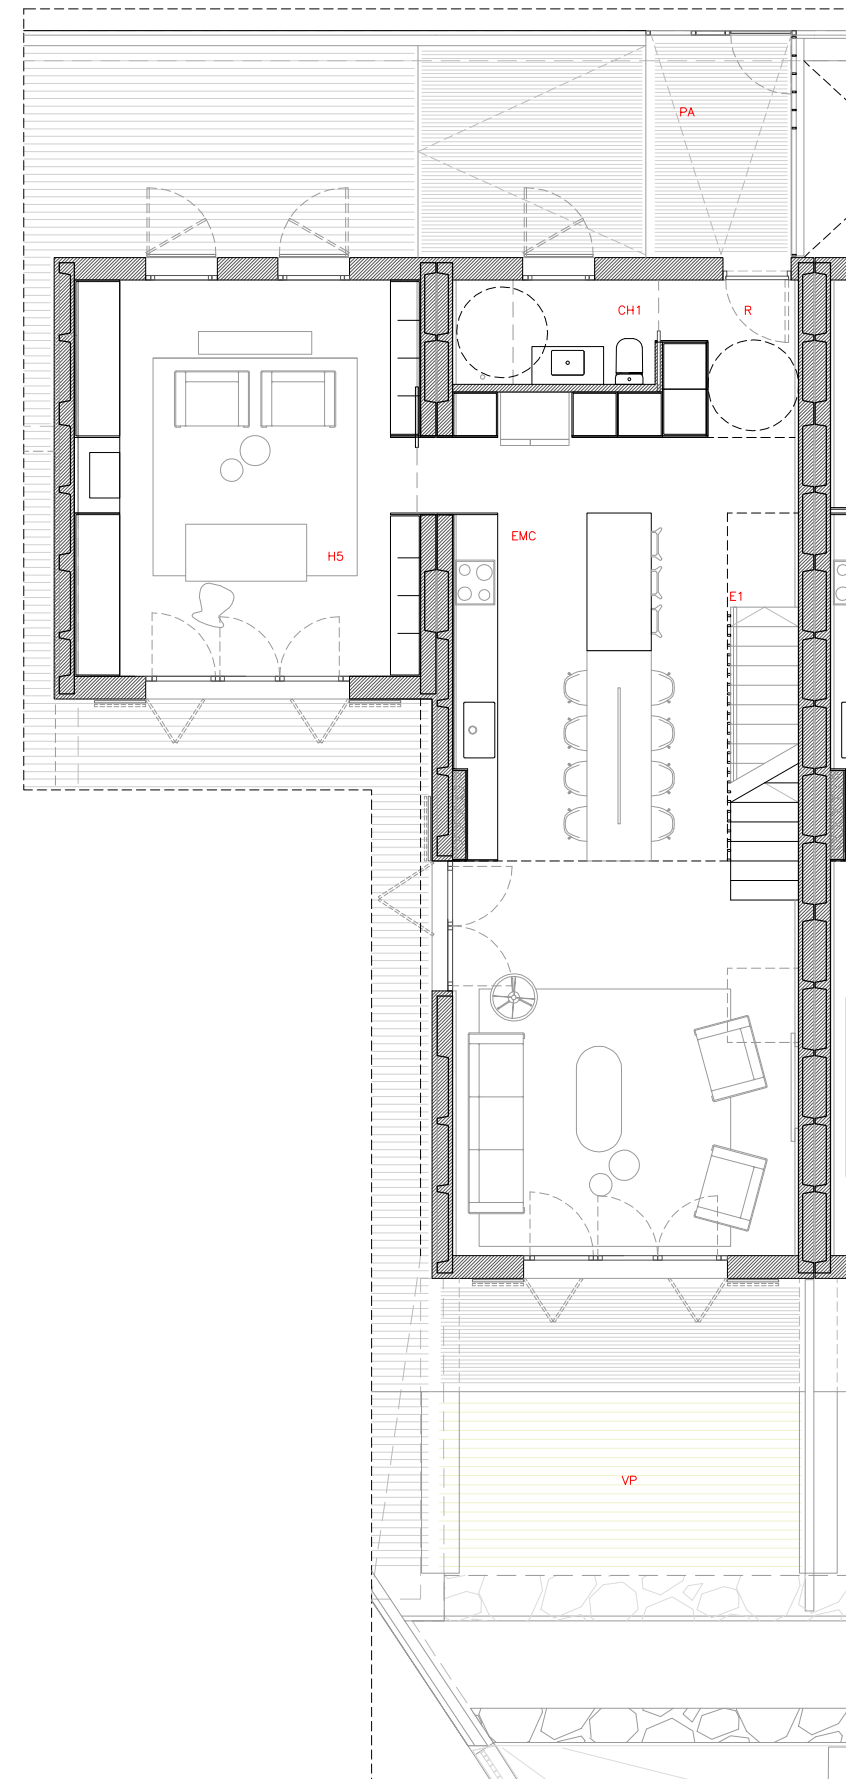

HABITATGE TIPUS 2 - PLANTA BAIXA
E 1:100

SUPERFÍCIES INTERIORS - HABITATGE TIPUS 2 (A)
Sup. Útils Sup. Constr.

PLANTA SOTERRANI		
VESTIBUL (V)	2,90 m ²	
MAGATZEM/TRASTER (T)	20,19 m ²	
REPLA ESCALA (RE)	1,60 m ²	
TOTAL SUP. ÚTIL PS	24,69 m ²	
TOTAL SUP. CONST. PS		32,67 m ²

PLANTA BAIXA		
HABITACIÓ 5 (H5)	24,01 m ²	
REBEDOR (R)	3,75 m ²	
CAMBRA HIGIÈNICA 01 (CH1)	3,70 m ²	
ESCALA PSot-PB (E1)	3,49 m ²	
ESTAR - MENJADOR - CUINA (EMC)	47,82 m ²	
TOTAL SUP. ÚTIL PB	82,77 m ²	
TOTAL SUP. CONST. PB		97,52 m ²

SUPERFÍCIES INTERIORS - HABITATGE TIPUS 2 (A)
Sup. Útils Sup. Constr.

PLANTA PRIMERA		
HABITACIÓ 1 (H1)	18,46 m ²	
HABITACIÓ 2 (H2)	15,38 m ²	
HABITACIÓ 3 (H3)	8,35 m ²	
HABITACIÓ 4 (H4)	8,28 m ²	
DISTRIBUIDOR (D)	8,91 m ²	
CAMBRA HIGIÈNICA 02 (CH2)	5,15 m ²	
CAMBRA HIGIÈNICA 03 (CH3)	4,81 m ²	
CAMBRA HIGIÈNICA 03 (CH4)	4,43 m ²	
ESCALA PB-P1 (E2)	3,93 m ²	
SAFAREIG 1 (SF1)	0,66 m ²	
SAFAREIG 2 (SF2)	0,66 m ²	
TOTAL SUP. ÚTIL P1	79,02 m ²	
TOTAL SUP. CONST. P1		97,52 m ²

SUPERFÍCIES INTERIORS - HABITATGE TIPUS 2 (A)
Sup. Útils Sup. Constr.



PLANTA COBERTA		
INSTAL·LACIONS (I)	4,32 m ²	
EMMAGATZEMATGE (EM)	3,46 m ²	
ESCALA P1-PC (E3)	3,74 m ²	
TOTAL SUP. ÚTIL PC	11,52 m ²	
TOTAL SUP. CONST. PC		12,99 m ²

TOTAL SUP. ÚTIL HABITATGE	198,00 m ²	
TOTAL SUP. CONSTRUÏDA HABITATGE		240,70 m ²

SUPERFÍCIES EXTERIORS - HABITATGE TIPUS 2 (A)
Sup.

PASSERA ACCÉS PB (PA)		- m ²
VERD PRIVAT PB (VP)		- m ²
TOTAL SUP. EXTERIORS		- m ²

Llavaneres - Habitatge tipus 2A

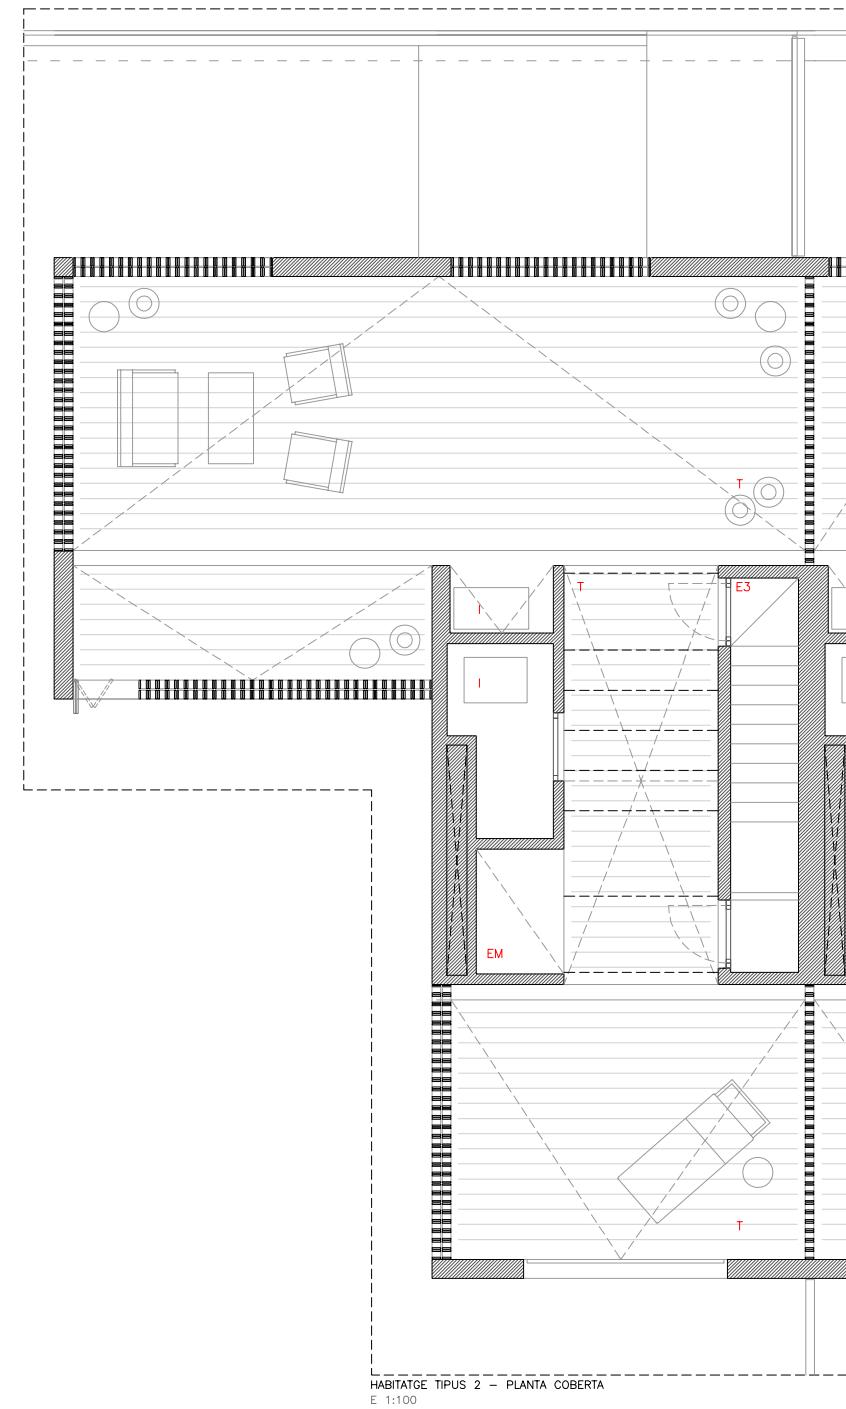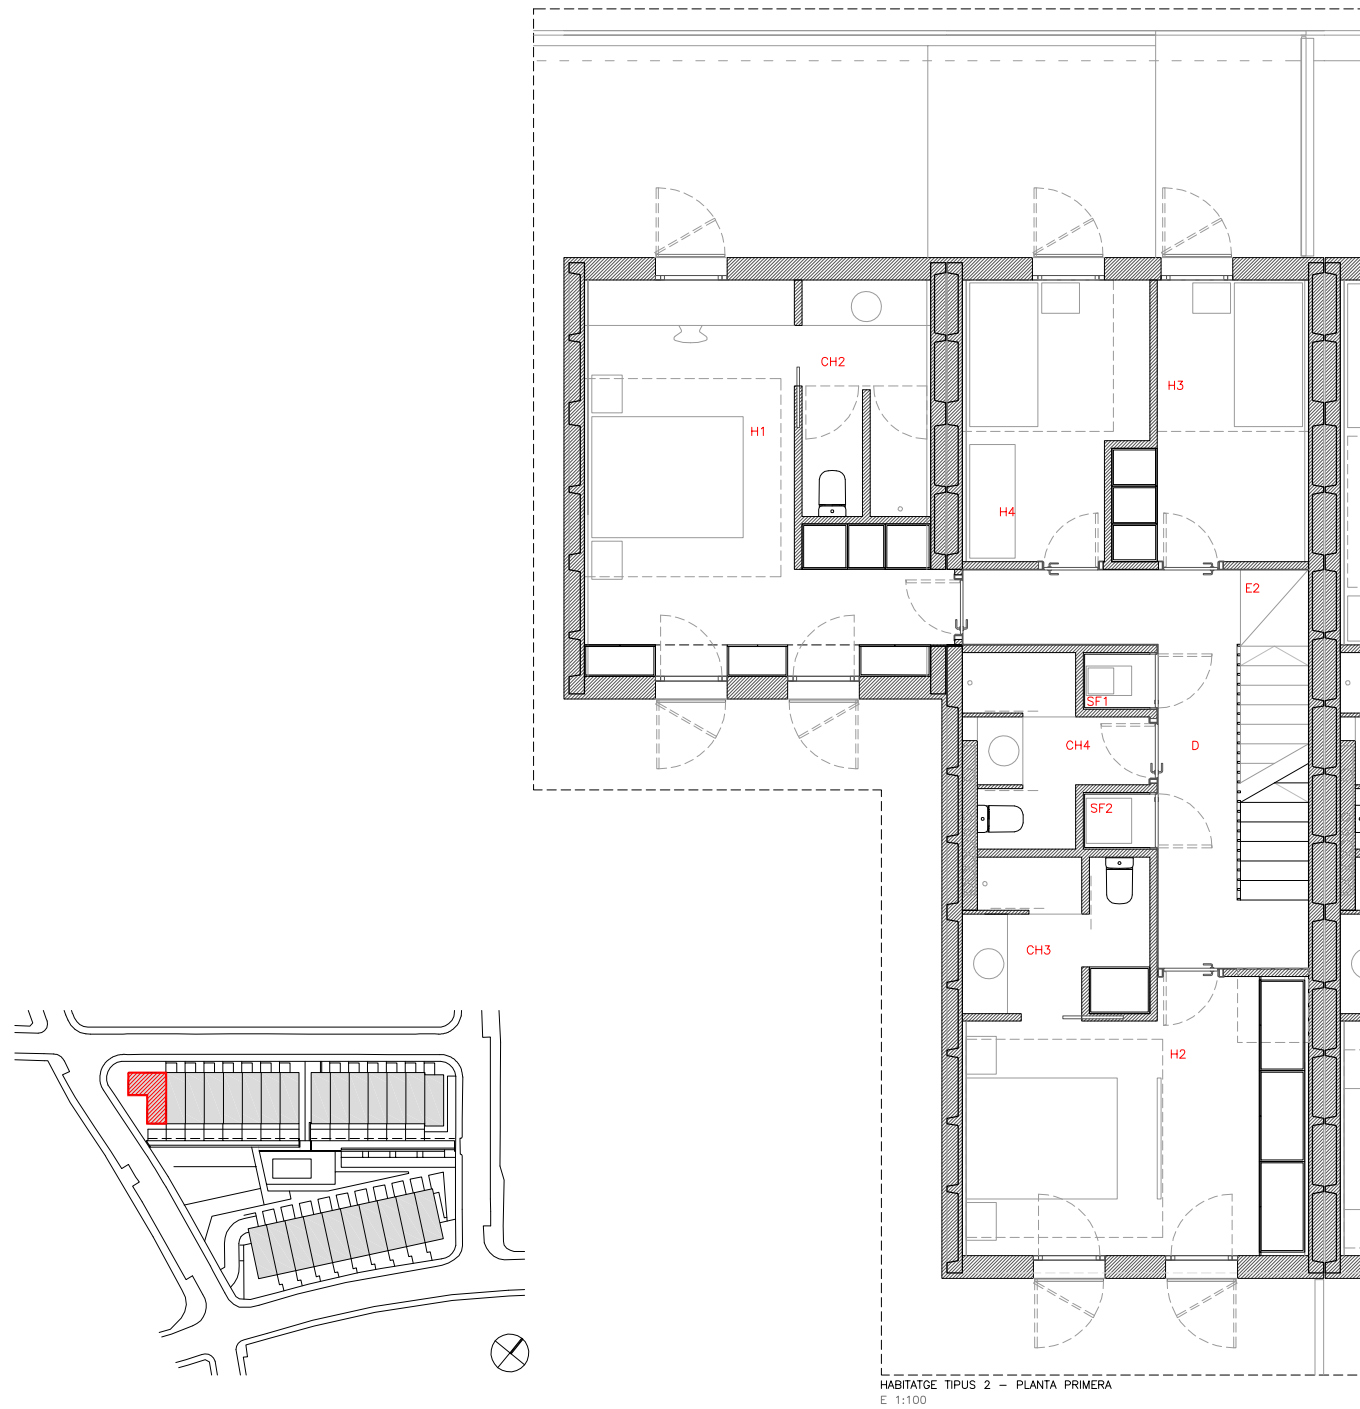


SUPERFÍCIES INTERIORS - HABITATGE TIPUS 2 (A)		
	Sup. Útils	Sup. Constr.
PLANTA SOTERRANI		
VESTIBUL (V)	2,90 m ²	
MAGATZEM/TRASTER (T)	20,19 m ²	
REPLA ESCALA (RE)	1,60 m ²	
TOTAL SUP. ÚTIL PS	24,69 m ²	
TOTAL SUP. CONST. PS		32,67 m ²
PLANTA BAIXA		
HABITACIÓ 5 (H5)	24,01 m ²	
REBEDOR (R)	3,75 m ²	
CAMBRA HIGIÈNICA 01 (CH1)	3,70 m ²	
ESCALA PSot-PB (E1)	3,49 m ²	
ESTAR - MENJADOR - CUINA (EMC)	47,82 m ²	
TOTAL SUP. ÚTIL PB	82,77 m ²	
TOTAL SUP. CONST. PB		97,52 m ²

SUPERFÍCIES INTERIORS - HABITATGE TIPUS 2 (A)		
	Sup. Útils	Sup. Constr.
PLANTA PRIMERA		
HABITACIÓ 1 (H1)	18,46 m ²	
HABITACIÓ 2 (H2)	15,38 m ²	
HABITACIÓ 3 (H3)	8,35 m ²	
HABITACIÓ 4 (H4)	8,28 m ²	
DISTRIBUIDOR (D)	8,91 m ²	
CAMBRA HIGIÈNICA 02 (CH2)	5,15 m ²	
CAMBRA HIGIÈNICA 03 (CH3)	4,81 m ²	
CAMBRA HIGIÈNICA 03 (CH4)	4,43 m ²	
ESCALA PB-P1 (E2)	3,93 m ²	
SAFAREIG 1 (SF1)	0,66 m ²	
SAFAREIG 2 (SF2)	0,66 m ²	
TOTAL SUP. ÚTIL P1	79,02 m ²	
TOTAL SUP. CONST. P1		97,52 m ²


SUPERFÍCIES INTERIORS - HABITATGE TIPUS 2 (A)		
	Sup. Útils	Sup. Constr.
PLANTA COBERTA		
INSTAL·LACIONS (I)	4,32 m ²	
EMMAGATZEMATGE (EM)	3,46 m ²	
ESCALA P1-PC (E3)	3,74 m ²	
TOTAL SUP. ÚTIL PC	11,52 m ²	
TOTAL SUP. CONST. PC		12,99 m ²
TOTAL SUP. ÚTIL HABITATGE	198,00 m ²	
TOTAL SUP. CONSTRUÏDA HABITATGE		240,70 m ²
SUPERFÍCIES EXTERIORS - HABITATGE TIPUS 2 (A)		
		Sup.
PASSERA ACCÉS PB (PA)		- m ²
VERD PRIVAT PB (VP)		- m ²
TOTAL SUP. EXTERIORS		- m ²

Llavaneres - Habitatge tipus 2B

Aparell elevador

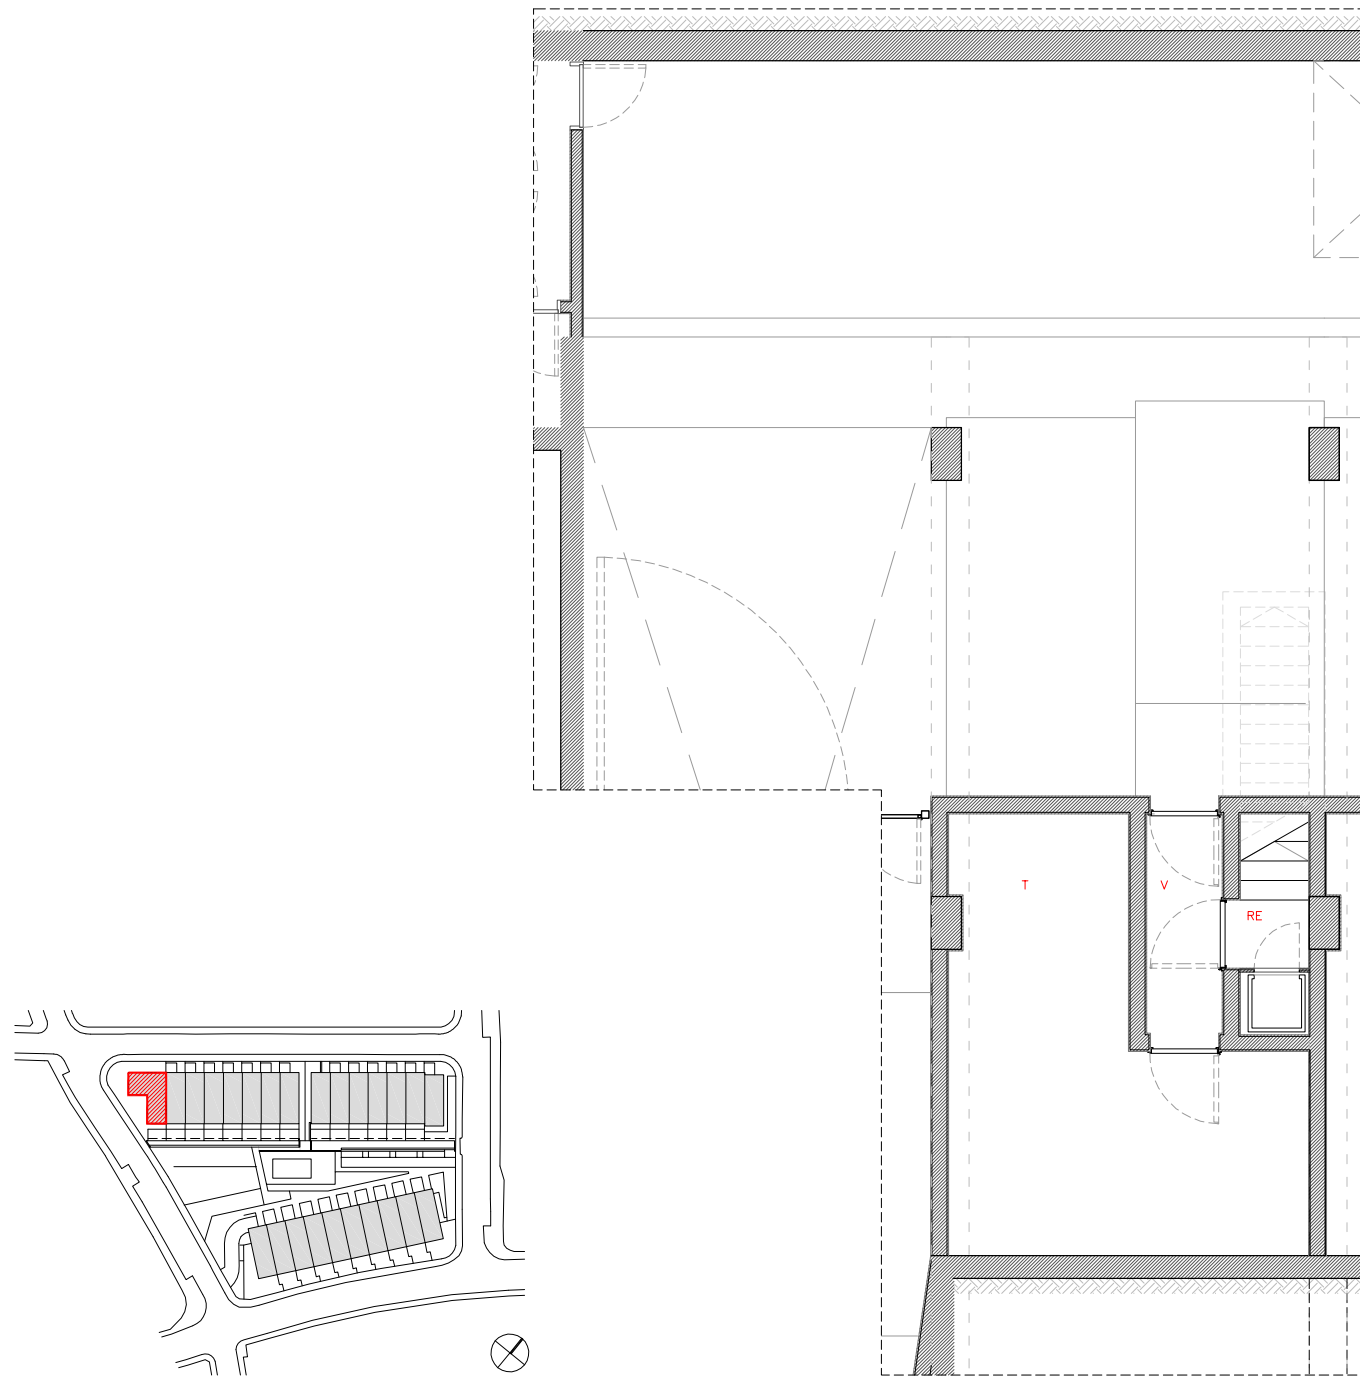

HABITATGE TIPUS 2 - PLANTA SOTERRANI
E 1:100

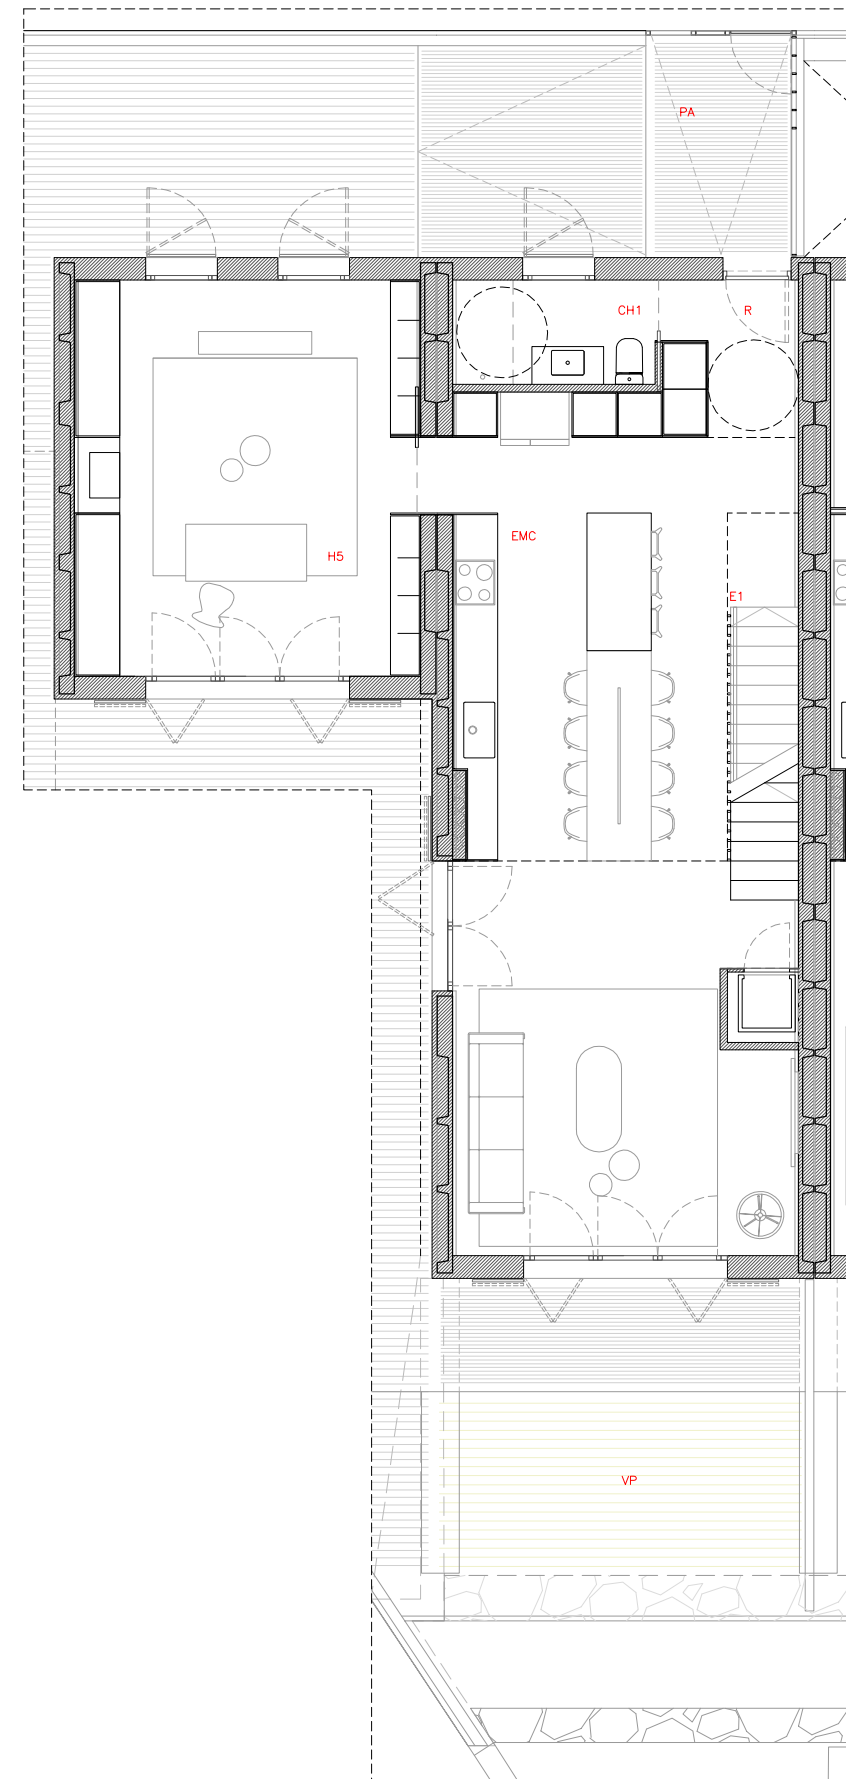

HABITATGE TIPUS 2 - PLANTA BAIXA
E 1:100

SUPERFÍCIES INTERIORS - HABITATGE TIPUS 2 (B)

	Sup. Útils	Sup. Constr.
PLANTA SOTERRANI		
VESTIBUL (V)	2,90 m ²	
MAGATZEM/TRASTER (T)	20,19 m ²	
REPLA ESCALA (RE)	0,81 m ²	
TOTAL SUP. ÚTIL PS	23,90 m ²	
TOTAL SUP. CONST. PS		32,67 m ²

	Sup. Útils	Sup. Constr.
PLANTA BAIXA		
HABITACIÓ 5 (H5)	24,01 m ²	
REBEDOR (R)	3,75 m ²	
CAMBRA HIGIÈNICA 01 (CH1)	3,70 m ²	
ESCALA PSot-PB (E1)	3,49 m ²	
ESTAR - MENJADOR - CUINA (EMC)	46,69 m ²	
TOTAL SUP. ÚTIL PB	81,64 m ²	
TOTAL SUP. CONST. PB		96,71 m ²

SUPERFÍCIES INTERIORS - HABITATGE TIPUS 2 (B)

	Sup. Útils	Sup. Constr.
PLANTA PRIMERA		
HABITACIÓ 1 (H1)	18,46 m ²	
HABITACIÓ 2 (H2)	14,37 m ²	
HABITACIÓ 3 (H3)	8,35 m ²	
HABITACIÓ 4 (H4)	8,28 m ²	
DISTRIBUIDOR (D)	8,91 m ²	
CAMBRA HIGIÈNICA 02 (CH2)	5,15 m ²	
CAMBRA HIGIÈNICA 03 (CH3)	4,81 m ²	
CAMBRA HIGIÈNICA 03 (CH4)	4,43 m ²	
ESCALA PB-P1 (E2)	3,93 m ²	
SAFAREIG 1 (SF1)	0,66 m ²	
SAFAREIG 2 (SF2)	0,66 m ²	
TOTAL SUP. ÚTIL P1	78,01 m ²	
TOTAL SUP. CONST. P1		96,71 m ²

SUPERFÍCIES INTERIORS - HABITATGE TIPUS 2 (B)

	Sup. Útils	Sup. Constr.
PLANTA COBERTA		
INSTAL·LACIONS (I)	4,32 m ²	
EMMAGATZEMATGE (EM)	1,91 m ²	
ESCALA P1-PC (E3)	4,55 m ²	
TOTAL SUP. ÚTIL PC	10,78 m ²	
TOTAL SUP. CONST. PC		13,31 m ²


	Sup. Útils	Sup. Constr.
TOTAL SUP. ÚTIL HABITATGE	194,33 m ²	
TOTAL SUP. CONSTRUÏDA HABITATGE		239,40 m ²

SUPERFÍCIES EXTERIORS - HABITATGE TIPUS 2 (B)


	Sup.
SUPERFÍCIES EXTERIORS	
PASSERA ACCÉS PB (PA)	- m ²
VERD PRIVAT PB (VP)	- m ²
TOTAL SUP. EXTERIORS	- m ²

Llavaneres - Habitatge tipus 2B


Aparell elevador

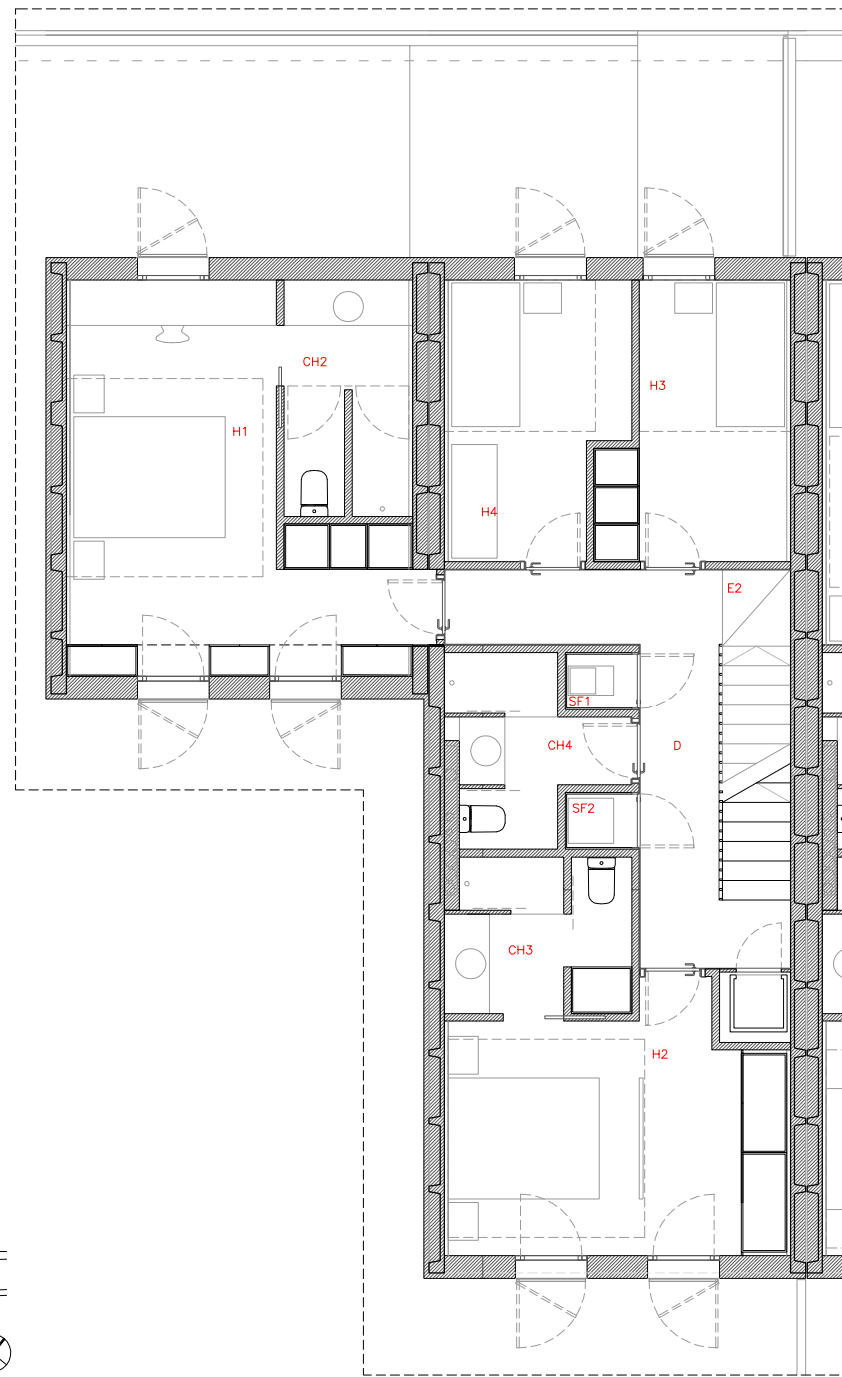

HABITATGE TIPUS 2 - PLANTA PRIMERA
E 1:100

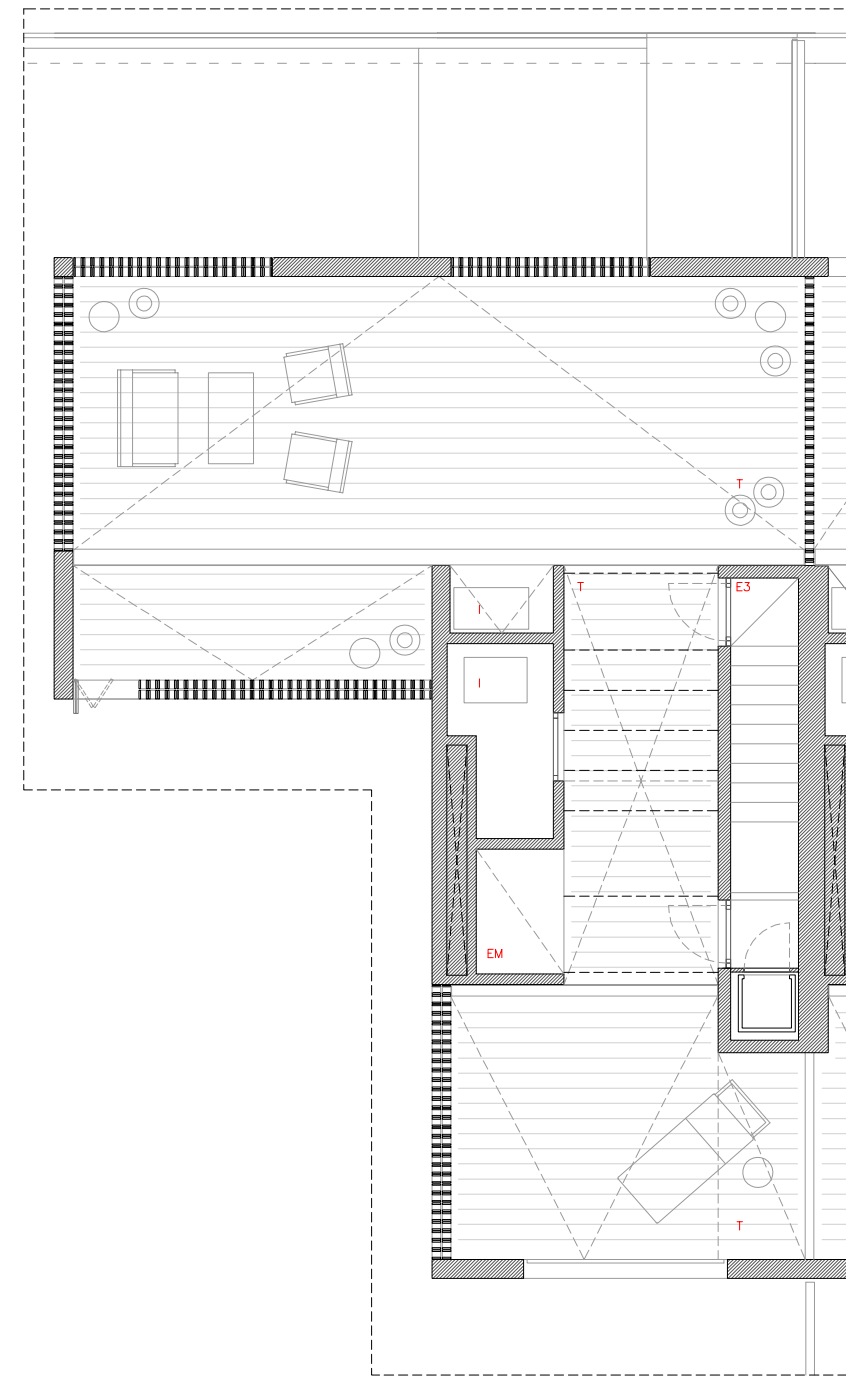

HABITATGE TIPUS 2 - PLANTA COBERTA
E 1:100

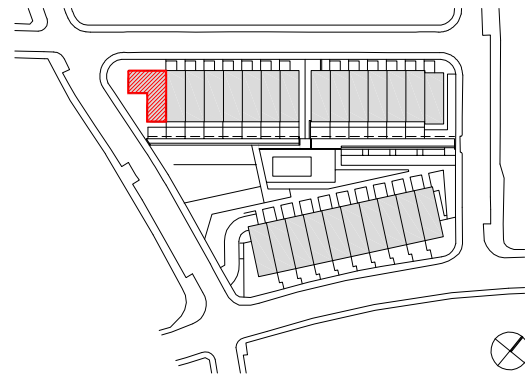

SUPERFÍCIES INTERIORS - HABITATGE TIPUS 2 (B)

	Sup. Útils	Sup. Constr.
PLANTA SOTERRANI		
VESTIBUL (V)	2,90 m ²	
MAGATZEM/TRASTER (T)	20,19 m ²	
REPLA ESCALA (RE)	0,81 m ²	
TOTAL SUP. ÚTIL PS	23,90 m ²	
TOTAL SUP. CONST. PS		32,67 m ²
PLANTA BAIXA		
HABITACIÓ 5 (H5)	24,01 m ²	
REBEDOR (R)	3,75 m ²	
CAMBRA HIGIÈNICA 01 (CH1)	3,70 m ²	
ESCALA PSot-PB (E1)	3,49 m ²	
ESTAR - MENJADOR - CUINA (EMC)	46,69 m ²	
TOTAL SUP. ÚTIL PB	81,64 m ²	
TOTAL SUP. CONST. PB		96,71 m ²

SUPERFÍCIES INTERIORS - HABITATGE TIPUS 2 (B)


	Sup. Útils	Sup. Constr.
PLANTA PRIMERA		
HABITACIÓ 1 (H1)	18,46 m ²	
HABITACIÓ 2 (H2)	14,37 m ²	
HABITACIÓ 3 (H3)	8,35 m ²	
HABITACIÓ 4 (H4)	8,28 m ²	
DISTRIBUIDOR (D)	8,91 m ²	
CAMBRA HIGIÈNICA 02 (CH2)	5,15 m ²	
CAMBRA HIGIÈNICA 03 (CH3)	4,81 m ²	
CAMBRA HIGIÈNICA 03 (CH4)	4,43 m ²	
ESCALA PB-P1 (E2)	3,93 m ²	
SAFAREIG 1 (SF1)	0,66 m ²	
SAFAREIG 2 (SF2)	0,66 m ²	
TOTAL SUP. ÚTIL P1	78,01 m ²	
TOTAL SUP. CONST. P1		96,71 m ²

SUPERFÍCIES INTERIORS - HABITATGE TIPUS 2 (B)


	Sup. Útils	Sup. Constr.
PLANTA COBERTA		
INSTAL·LACIONS (I)	4,32 m ²	
EMMAGATZEMATGE (EM)	1,91 m ²	
ESCALA P1-PC (E3)	4,55 m ²	
TOTAL SUP. ÚTIL PC	10,78 m ²	
TOTAL SUP. CONST. PC		13,31 m ²
TOTAL SUP. ÚTIL HABITATGE	194,33 m ²	
TOTAL SUP. CONSTRUÏDA HABITATGE		239,40 m ²
SUPERFÍCIES EXTERIORS - HABITATGE TIPUS 2 (B)		
		Sup.
PASSERA ACCÉS PB (PA)		- m ²
VERD PRIVAT PB (VP)		- m ²
TOTAL SUP. EXTERIORS		- m ²

Llavaneres - Habitatge tipus 2C

Estar a Planta Coberta

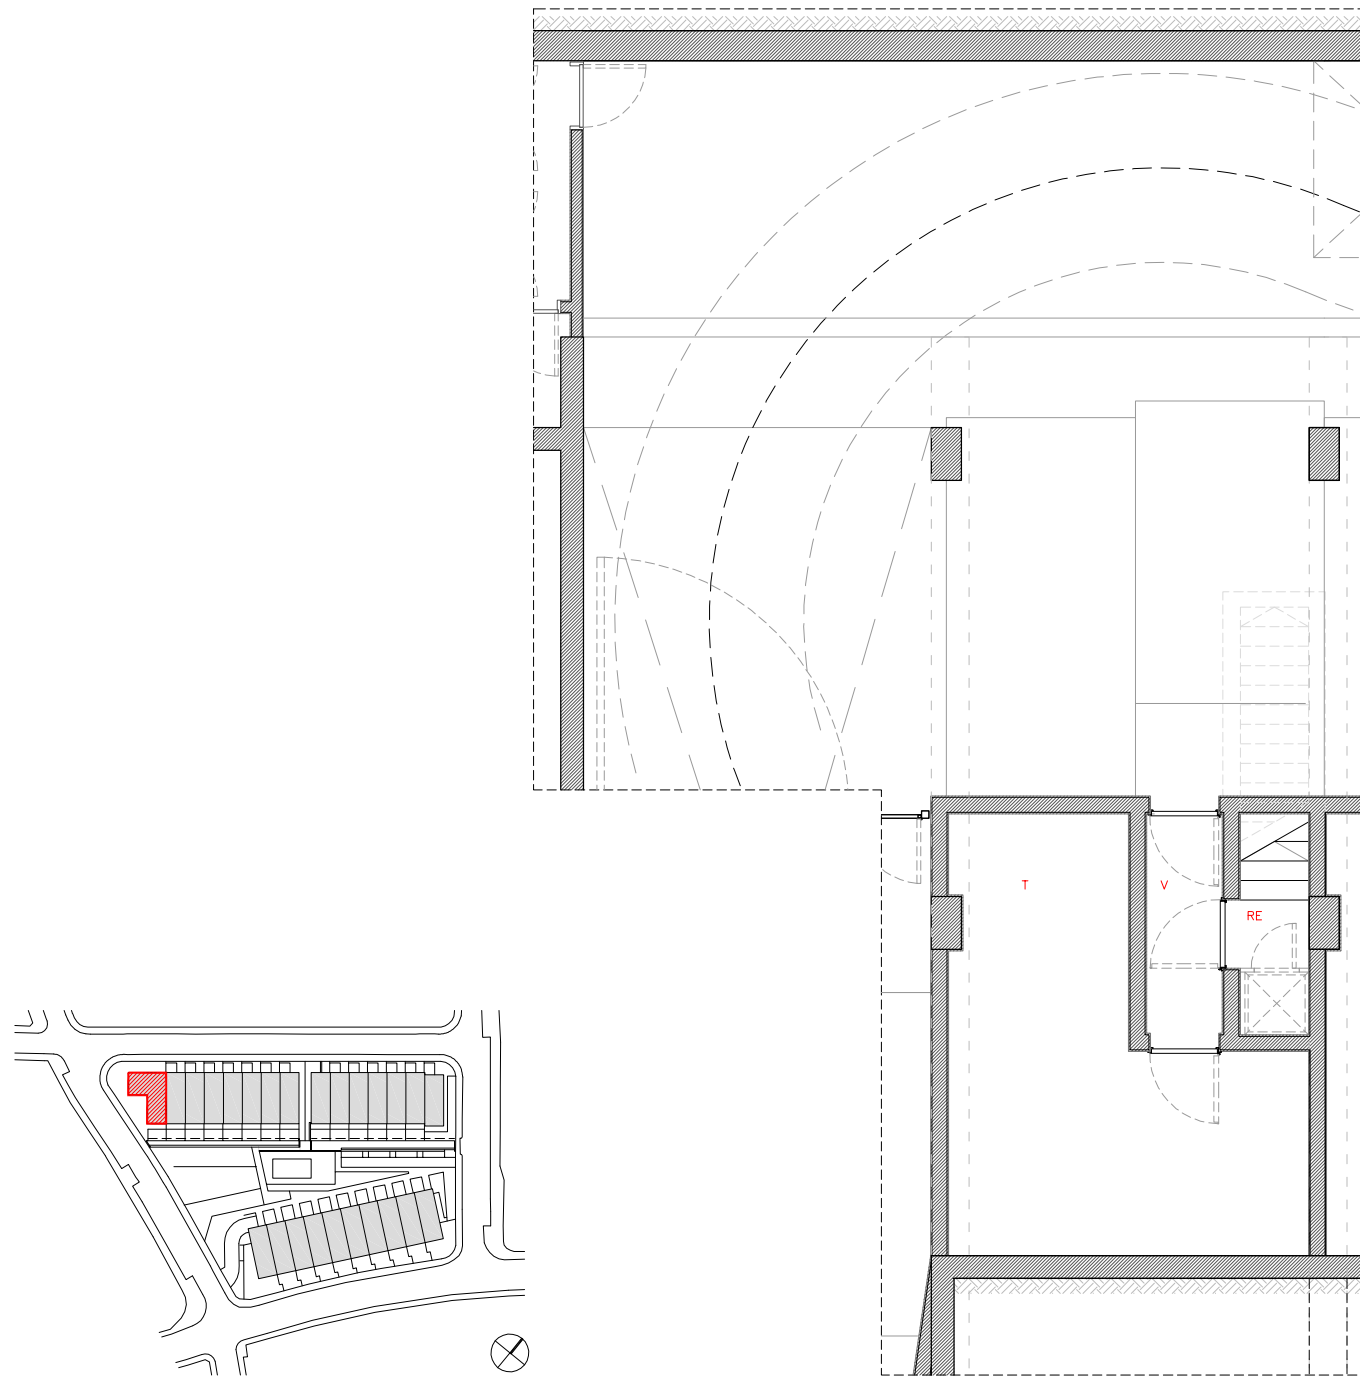

HABITATGE TIPUS 2 - PLANTA SOTERRANI
E 1:100

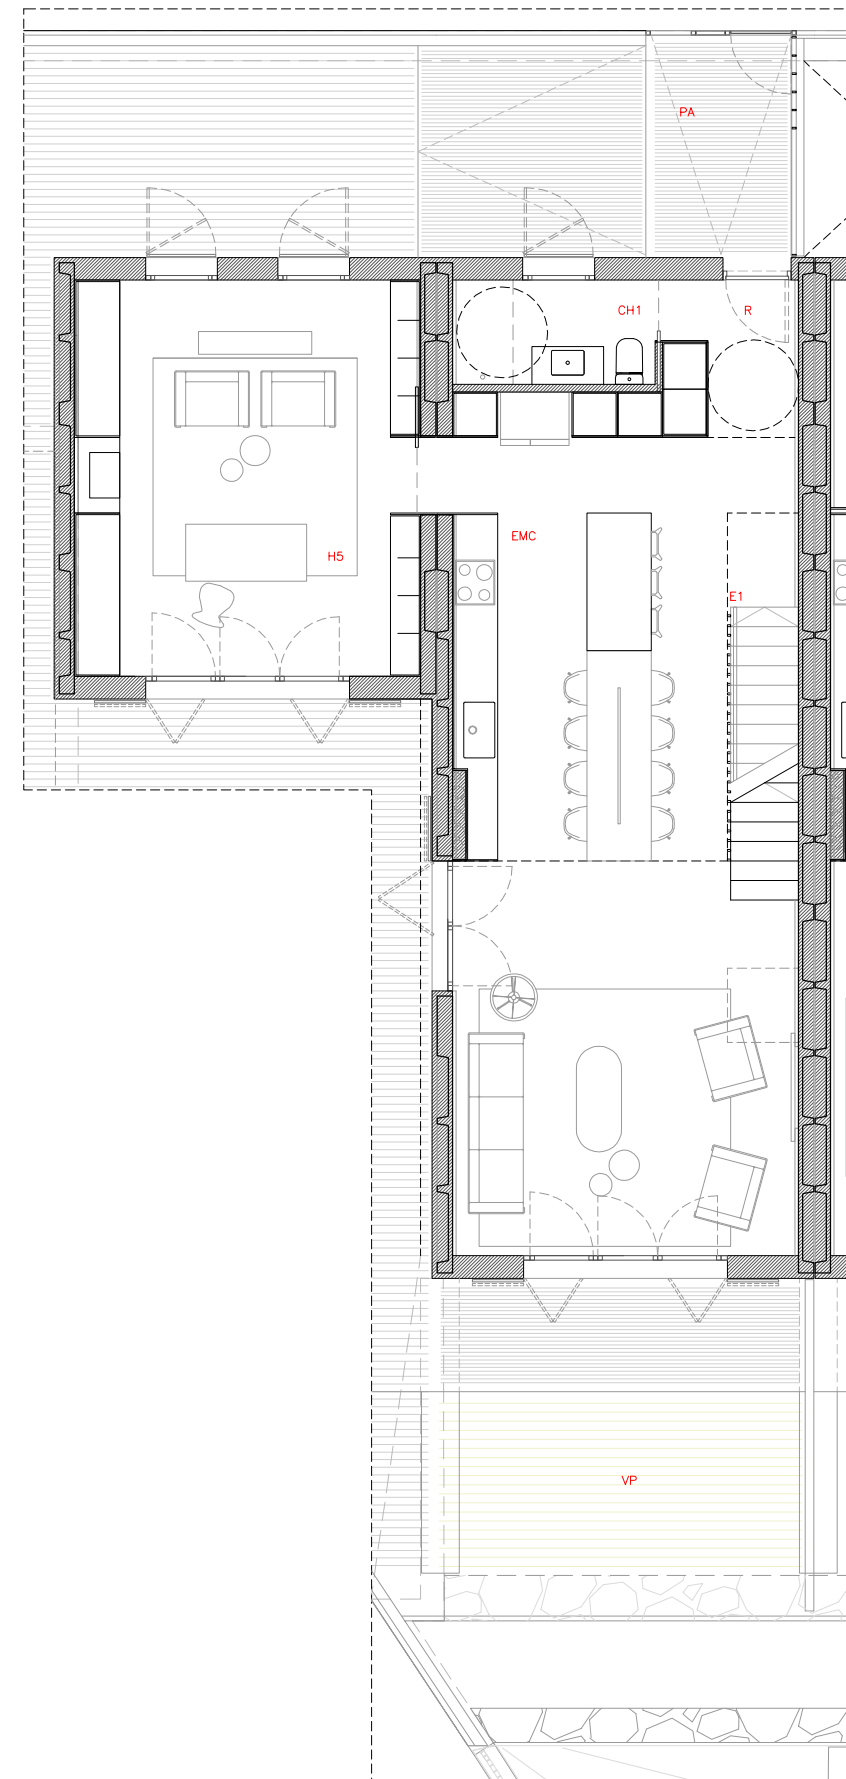

HABITATGE TIPUS 2 - PLANTA BAIXA
E 1:100

SUPERFÍCIES INTERIORS - HABITATGE TIPUS 2 (C)

	Sup. Útils	Sup. Constr.
PLANTA SOTERRANI		
VESTIBUL (V)	2,90 m ²	
MAGATZEM/TRASTER (T)	20,19 m ²	
REPLA ESCALA (RE)	1,60 m ²	
TOTAL SUP. ÚTIL PS	24,69 m ²	
TOTAL SUP. CONST. PS		32,67 m ²

	Sup. Útils	Sup. Constr.
PLANTA BAIXA		
HABITACIÓ 5 (H5)	24,01 m ²	
REBEDOR (R)	3,75 m ²	
CAMBRA HIGIÈNICA 01 (CH1)	3,70 m ²	
ESCALA PSot-PB (E1)	3,49 m ²	
ESTAR - MENJADOR - CUINA (EMC)	47,82 m ²	
TOTAL SUP. ÚTIL PB	82,77 m ²	
TOTAL SUP. CONST. PB		97,52 m ²

SUPERFÍCIES INTERIORS - HABITATGE TIPUS 2 (C)

	Sup. Útils	Sup. Constr.
PLANTA PRIMERA		
HABITACIÓ 1 (H1)	18,46 m ²	
HABITACIÓ 2 (H2)	15,38 m ²	
HABITACIÓ 3 (H3)	8,35 m ²	
HABITACIÓ 4 (H4)	8,28 m ²	
DISTRIBUIDOR (D)	8,91 m ²	
CAMBRA HIGIÈNICA 02 (CH2)	5,15 m ²	
CAMBRA HIGIÈNICA 03 (CH3)	4,81 m ²	
CAMBRA HIGIÈNICA 03 (CH4)	4,43 m ²	
ESCALA PB-P1 (E2)	3,93 m ²	
SAFAREIG 1 (SF1)	0,66 m ²	
SAFAREIG 2 (SF2)	0,66 m ²	
TOTAL SUP. ÚTIL P1	79,02 m ²	
TOTAL SUP. CONST. P1		97,52 m ²


	Sup. Útils	Sup. Constr.
PLANTA COBERTA		
INSTAL·LACIONS (I)	3,11 m ²	
SALA ESTAR (EA)	19,47 m ²	
ESCALA P1-PC (E3)	3,74 m ²	
TOTAL SUP. ÚTIL PC	26,32 m ²	
TOTAL SUP. CONST. PC		28,85 m ²
TOTAL SUP. ÚTIL HABITATGE	212,80 m ²	
TOTAL SUP. CONSTRUÏDA HABITATGE		256,56 m ²

SUPERFÍCIES EXTERIORS - HABITATGE TIPUS 2 (C)


	Sup.
SUPERFÍCIES EXTERIORS	
PASSERA ACCÉS PB (PA)	- m ²
VERD PRIVAT PB (VP)	- m ²
TOTAL SUP. EXTERIORS	- m ²

Llavaneres - Habitatge tipus 2C


Estar a Planta Coberta

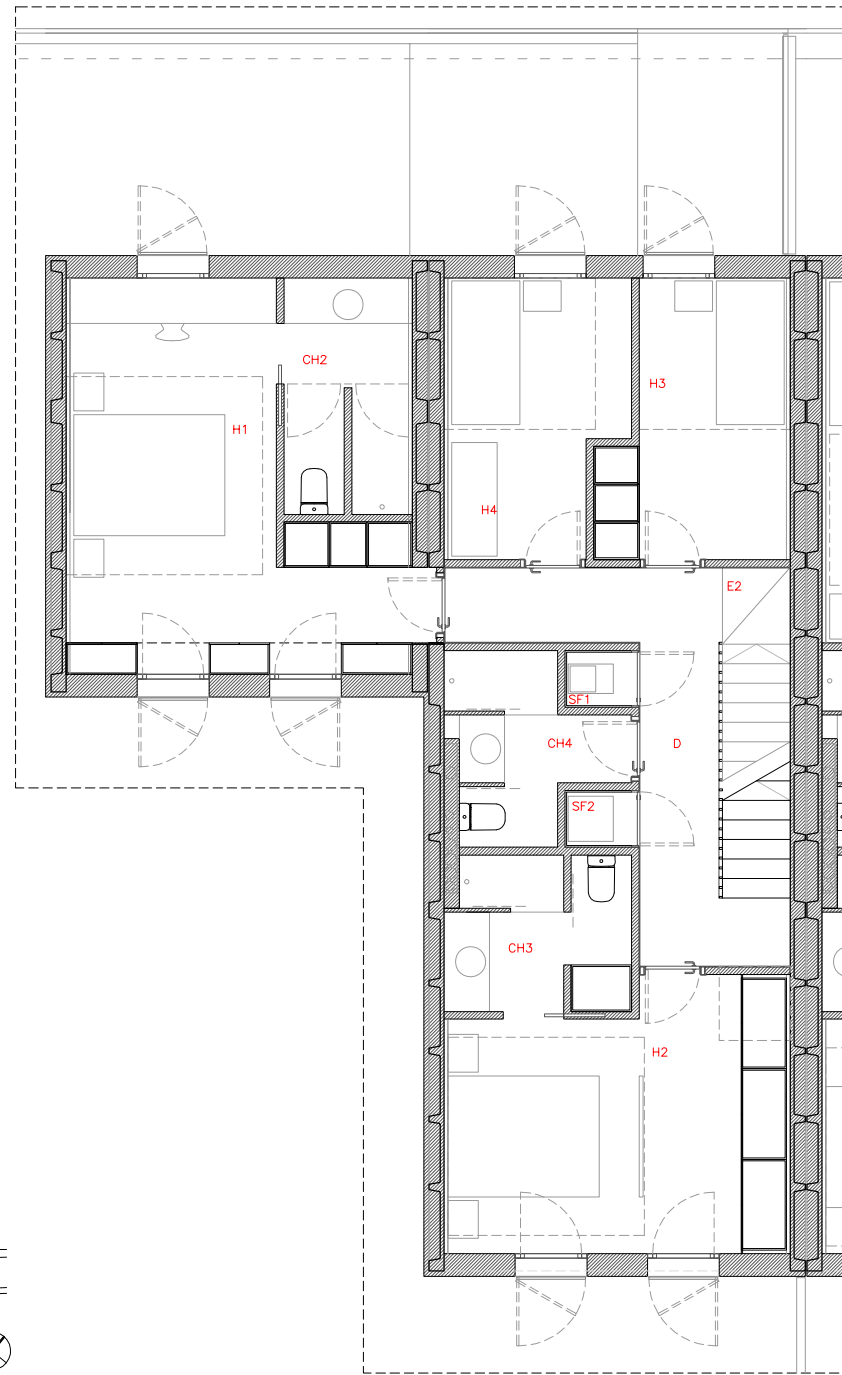

HABITATGE TIPUS 2 - PLANTA PRIMERA
E 1:100

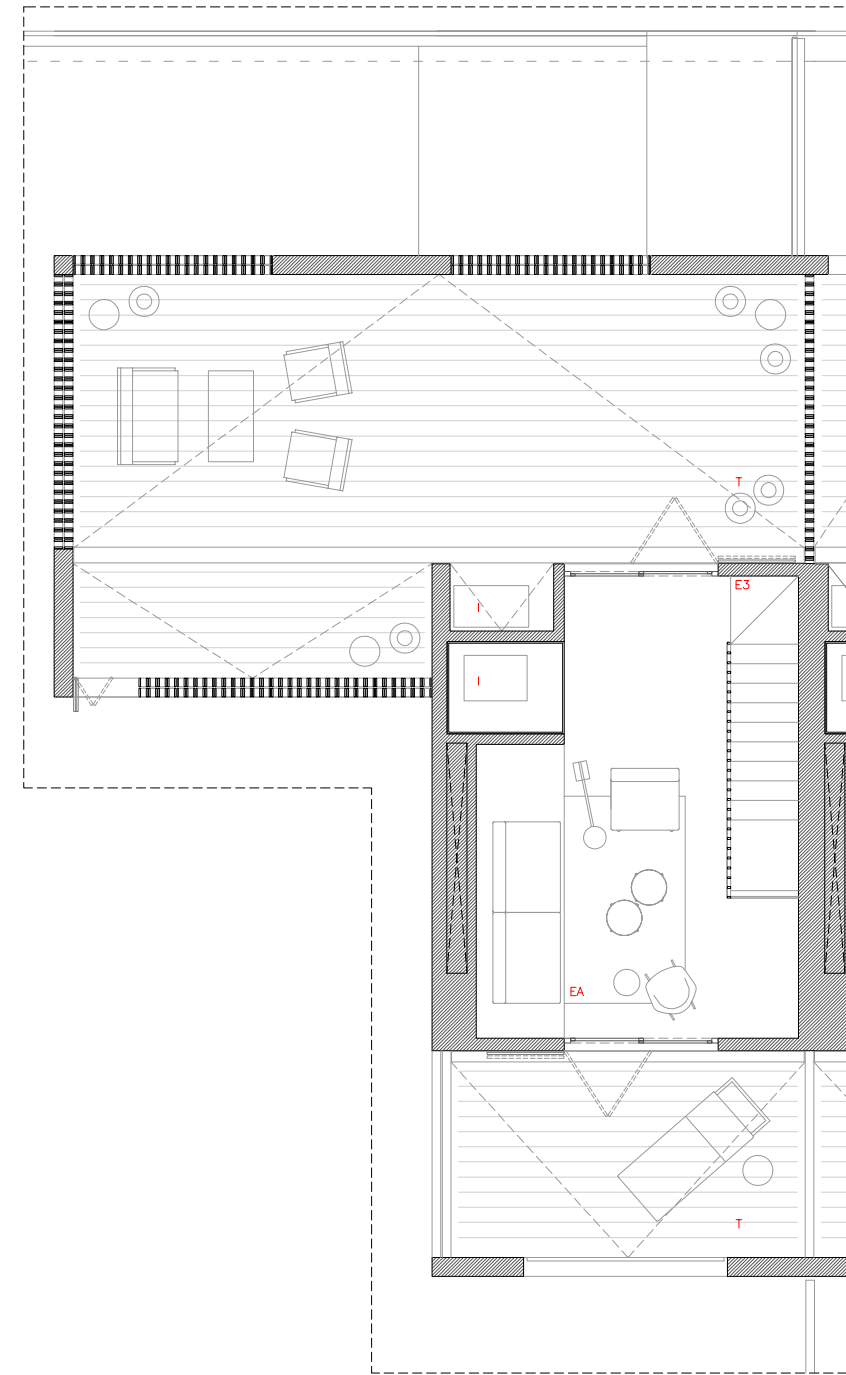

HABITATGE TIPUS 2 - PLANTA COBERTA
E 1:100

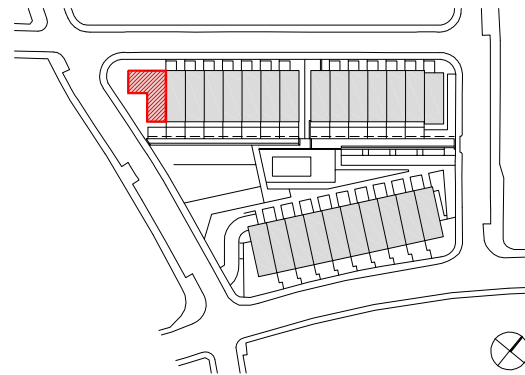

SUPERFÍCIES INTERIORS - HABITATGE TIPUS 2 (C)

	Sup. Útils	Sup. Constr.
PLANTA SOTERRANI		
VESTIBUL (V)	2,90 m ²	
MAGATZEM/TRASTER (T)	20,19 m ²	
REPLA ESCALA (RE)	1,60 m ²	
TOTAL SUP. ÚTIL PS	24,69 m ²	
TOTAL SUP. CONST. PS		32,67 m ²
PLANTA BAIXA		
HABITACIÓ 5 (H5)	24,01 m ²	
REBEDOR (R)	3,75 m ²	
CAMBRA HIGIÈNICA 01 (CH1)	3,70 m ²	
ESCALA PSot-PB (E1)	3,49 m ²	
ESTAR - MENJADOR - CUINA (EMC)	47,82 m ²	
TOTAL SUP. ÚTIL PB	82,77 m ²	
TOTAL SUP. CONST. PB		97,52 m ²

SUPERFÍCIES INTERIORS - HABITATGE TIPUS 2 (C)


	Sup. Útils	Sup. Constr.
PLANTA PRIMERA		
HABITACIÓ 1 (H1)	18,46 m ²	
HABITACIÓ 2 (H2)	15,38 m ²	
HABITACIÓ 3 (H3)	8,35 m ²	
HABITACIÓ 4 (H4)	8,28 m ²	
DISTRIBUIDOR (D)	8,91 m ²	
CAMBRA HIGIÈNICA 02 (CH2)	5,15 m ²	
CAMBRA HIGIÈNICA 03 (CH3)	4,81 m ²	
CAMBRA HIGIÈNICA 03 (CH4)	4,43 m ²	
ESCALA PB-P1 (E2)	3,93 m ²	
SAFAREIG 1 (SF1)	0,66 m ²	
SAFAREIG 2 (SF2)	0,66 m ²	
TOTAL SUP. ÚTIL P1	79,02 m ²	
TOTAL SUP. CONST. P1		97,52 m ²

SUPERFÍCIES INTERIORS - HABITATGE TIPUS 2 (C)


	Sup. Útils	Sup. Constr.
PLANTA COBERTA		
INSTAL·LACIONS (I)	3,11 m ²	
SALA ESTAR (EA)	19,47 m ²	
ESCALA P1-PC (E3)	3,74 m ²	
TOTAL SUP. ÚTIL PC	26,32 m ²	
TOTAL SUP. CONST. PC		28,85 m ²
TOTAL SUP. ÚTIL HABITATGE	212,80 m ²	
TOTAL SUP. CONSTRUÏDA HABITATGE		256,56 m ²
SUPERFÍCIES EXTERIORS - HABITATGE TIPUS 2 (C)		
		Sup.
SUPERFÍCIES EXTERIORS		
PASSERA ACCÉS PB (PA)		- m ²
VERD PRIVAT PB (VP)		- m ²
TOTAL SUP. EXTERIORS		- m ²

Llavaneres - Habitatge tipus 2D

Aparell elevador + Estar a Planta Coberta

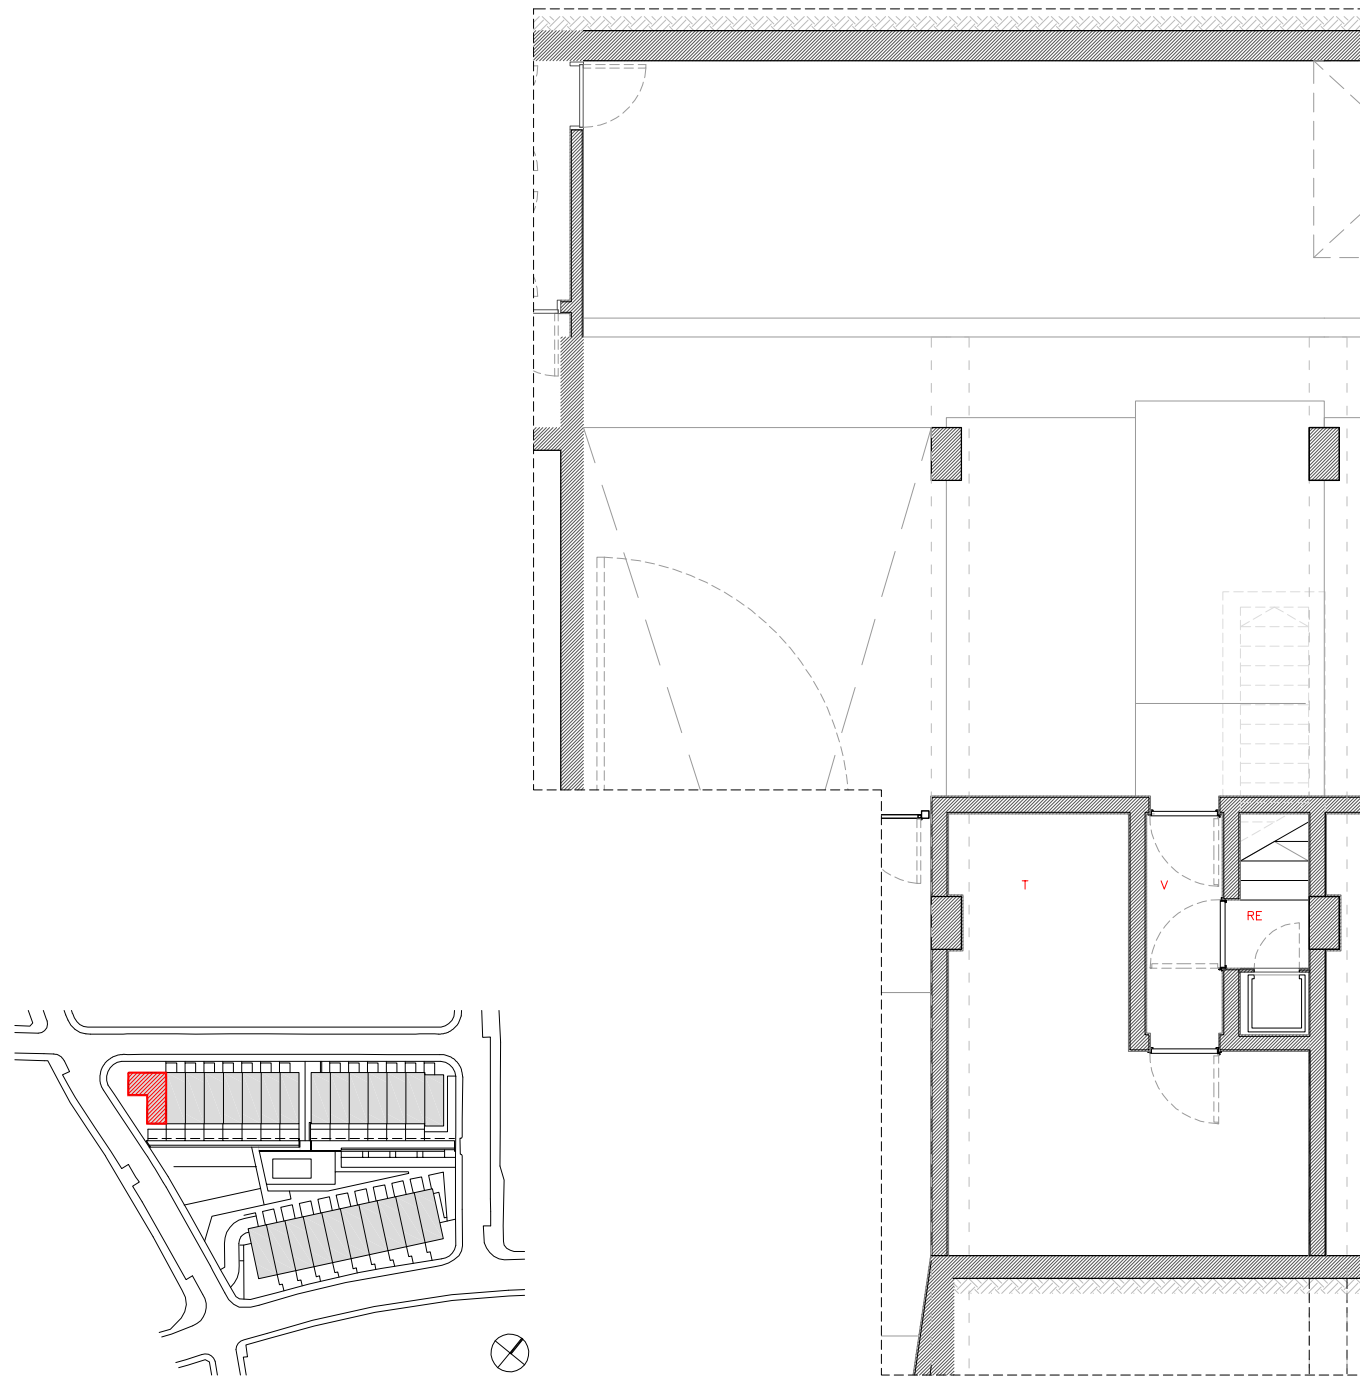

HABITATGE TIPUS 2 - PLANTA SOTERRANI
E 1:100

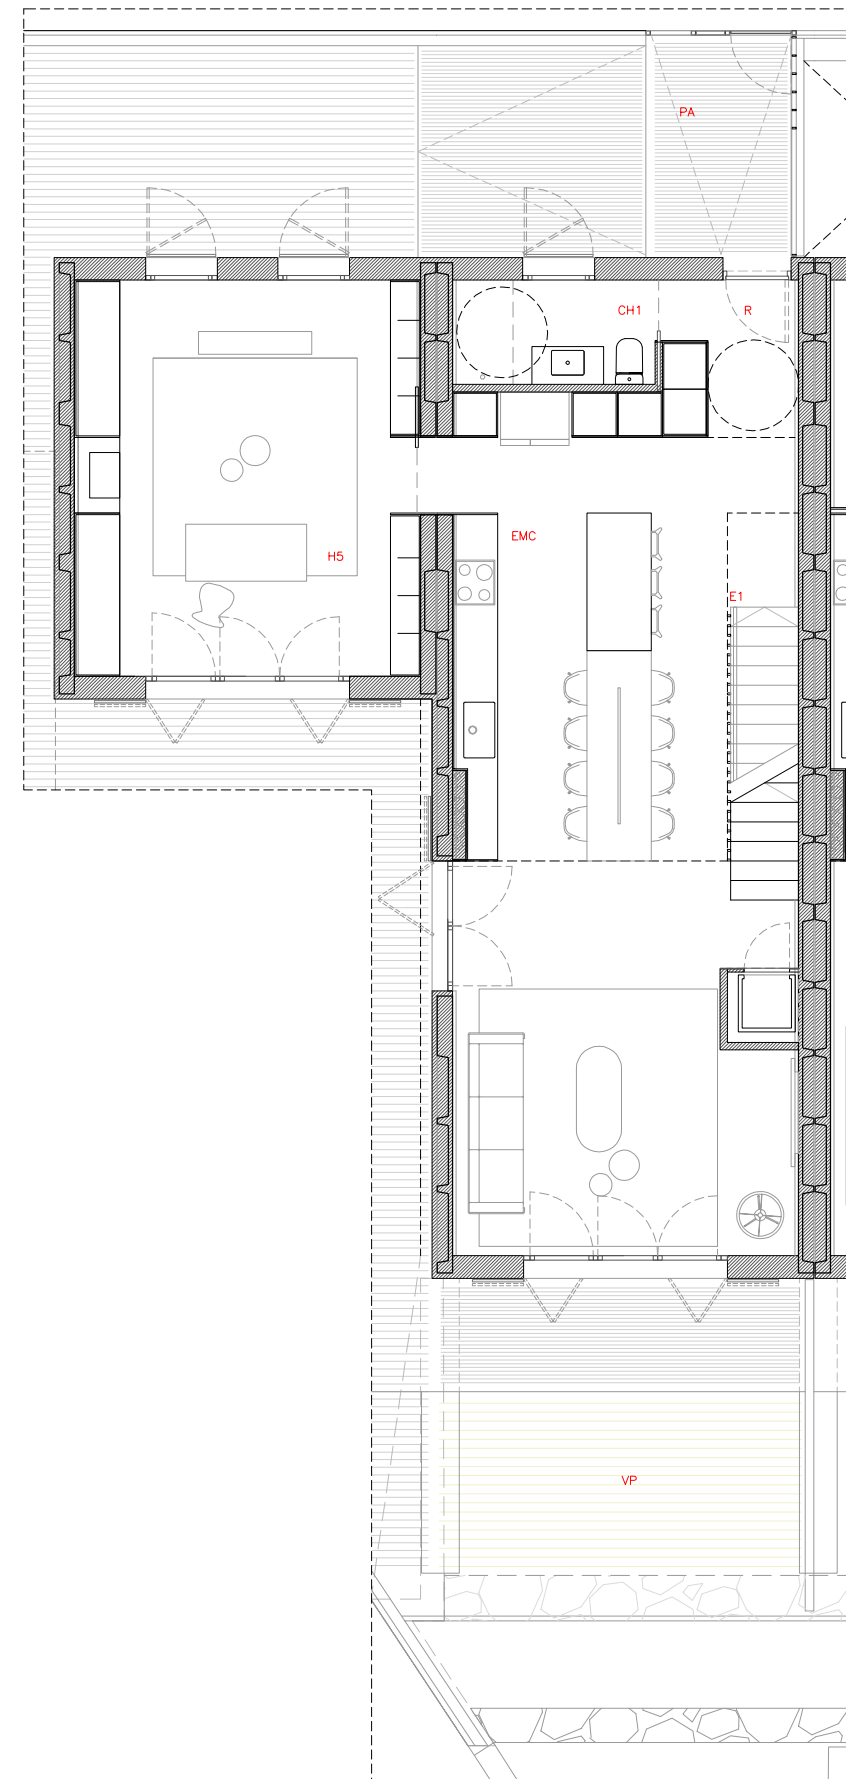

HABITATGE TIPUS 2 - PLANTA BAIXA
E 1:100

SUPERFÍCIES INTERIORS - HABITATGE TIPUS 2 (D)

	Sup. Útils	Sup. Constr.
PLANTA SOTERRANI		
VESTIBUL (V)	2,90 m ²	
MAGATZEM/TRASTER (T)	20,19 m ²	
REPLA ESCALA (RE)	0,81 m ²	
TOTAL SUP. ÚTIL PS	23,90 m ²	
TOTAL SUP. CONST. PS		32,67 m ²

	Sup. Útils	Sup. Constr.
PLANTA BAIXA		
HABITACIÓ 5 (H5)	24,01 m ²	
REBEDOR (R)	3,75 m ²	
CAMBRA HIGIÈNICA 01 (CH1)	3,70 m ²	
ESCALA PSot-PB (E1)	3,49 m ²	
ESTAR - MENJADOR - CUINA (EMC)	46,69 m ²	
TOTAL SUP. ÚTIL PB	81,64 m ²	
TOTAL SUP. CONST. PB		96,71 m ²

SUPERFÍCIES INTERIORS - HABITATGE TIPUS 2 (D)

	Sup. Útils	Sup. Constr.
PLANTA PRIMERA		
HABITACIÓ 1 (H1)	18,46 m ²	
HABITACIÓ 2 (H2)	14,37 m ²	
HABITACIÓ 3 (H3)	8,35 m ²	
HABITACIÓ 4 (H4)	8,28 m ²	
DISTRIBUIDOR (D)	8,91 m ²	
CAMBRA HIGIÈNICA 02 (CH2)	5,15 m ²	
CAMBRA HIGIÈNICA 03 (CH3)	4,81 m ²	
CAMBRA HIGIÈNICA 03 (CH4)	4,43 m ²	
ESCALA PB-P1 (E2)	3,93 m ²	
SAFAREIG 1 (SF1)	0,66 m ²	
SAFAREIG 2 (SF2)	0,66 m ²	
TOTAL SUP. ÚTIL P1	78,01 m ²	
TOTAL SUP. CONST. P1		96,71 m ²

SUPERFÍCIES INTERIORS - HABITATGE TIPUS 2 (D)

	Sup. Útils	Sup. Constr.
PLANTA COBERTA		
INSTAL·LACIONS (I)	3,11 m ²	
SALA ESTAR (EA)	18,30 m ²	
ESCALA P1-PC (E3)	3,74 m ²	
TOTAL SUP. ÚTIL PC	25,15 m ²	
TOTAL SUP. CONST. PC		28,04 m ²


	Sup.
TOTAL SUP. ÚTIL HABITATGE	208,70 m ²
TOTAL SUP. CONSTRUÏDA HABITATGE	254,13 m ²

SUPERFÍCIES EXTERIORS - HABITATGE TIPUS 2 (D)


	Sup.
SUPERFÍCIES EXTERIORS	
PASSERA ACCÉS PB (PA)	- m ²
VERD PRIVAT PB (VP)	- m ²
TOTAL SUP. EXTERIORS	- m ²

Llavaneres - Habitatge tipus 2D


Aparell elevador + Estar a Planta Coberta

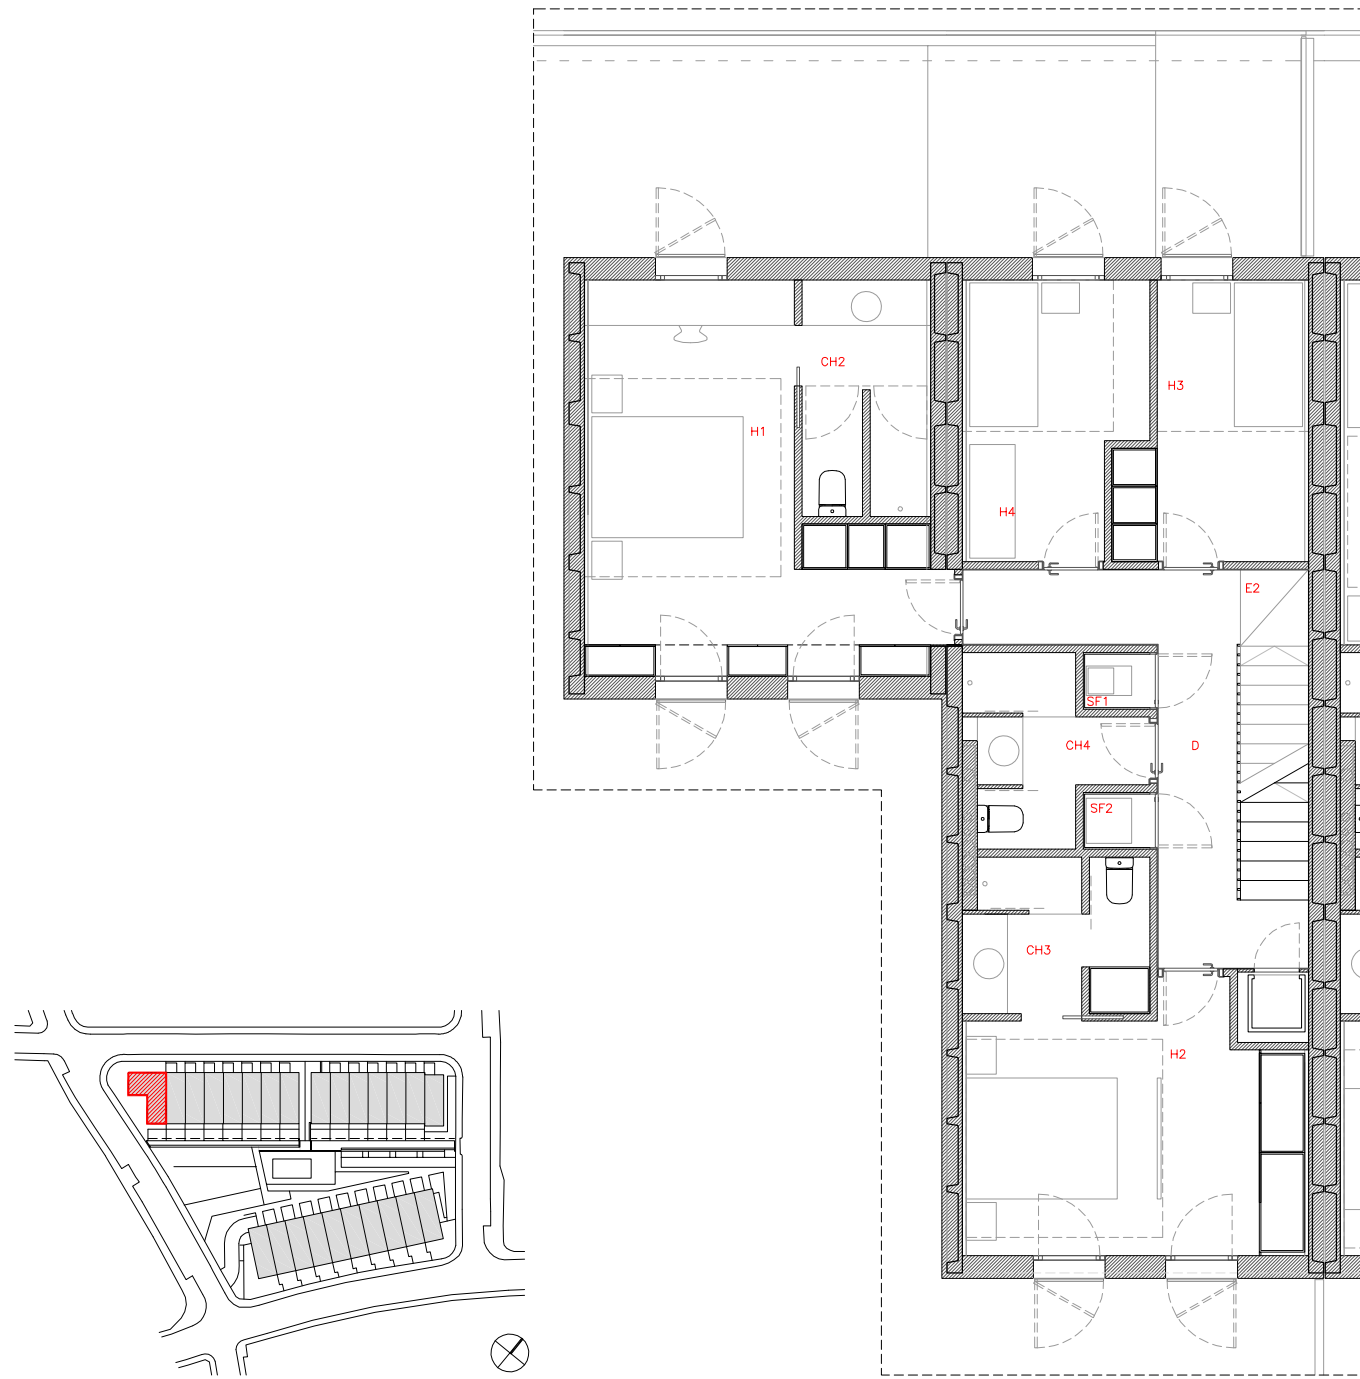

HABITATGE TIPUS 2 - PLANTA PRIMERA
E 1:100

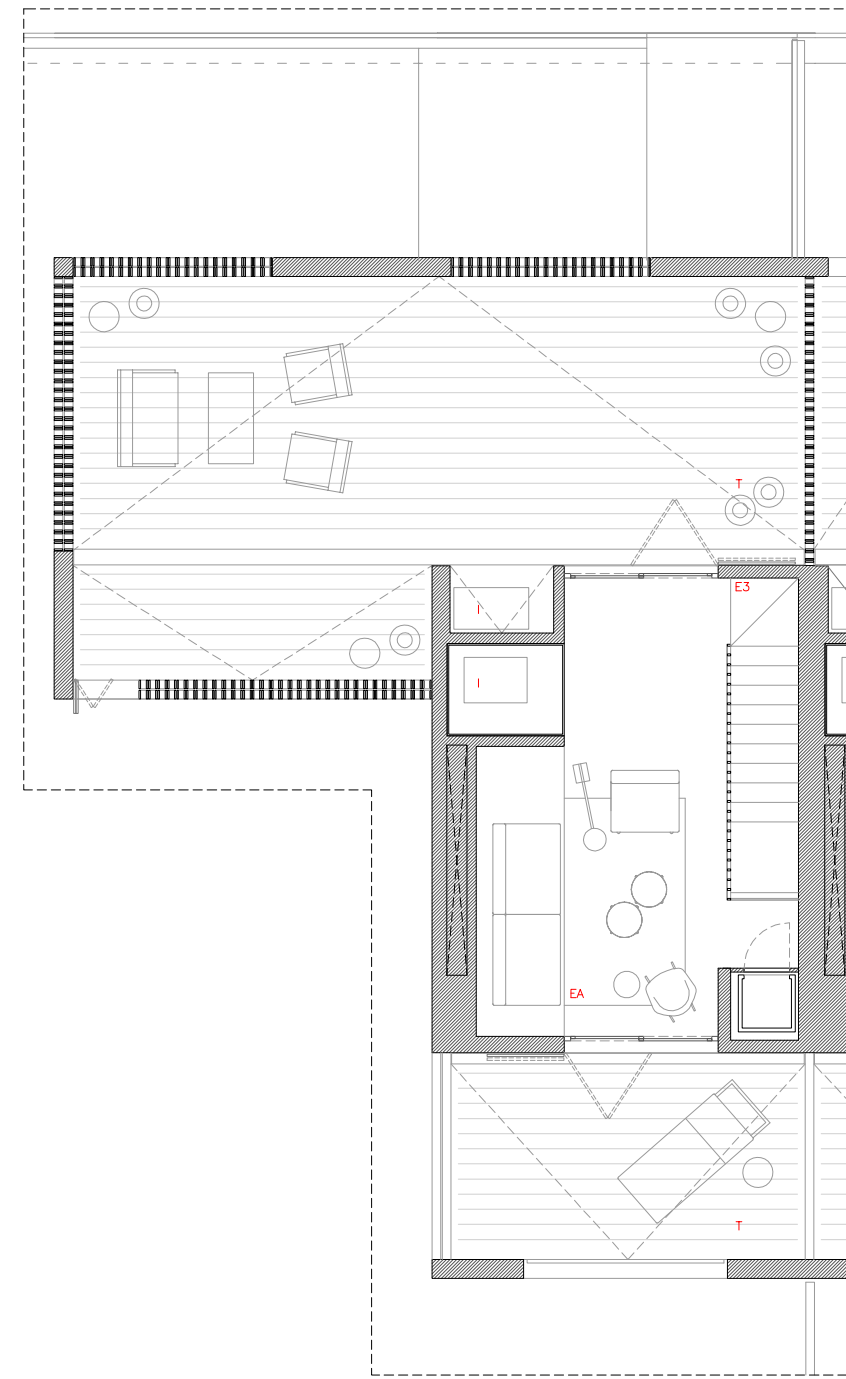

HABITATGE TIPUS 2 - PLANTA COBERTA
E 1:100

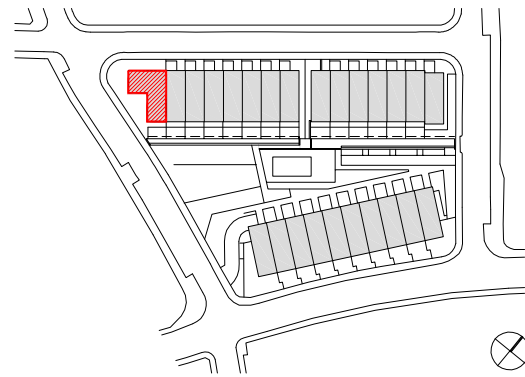

SUPERFÍCIES INTERIORS - HABITATGE TIPUS 2 (D)

	Sup. Útil	Sup. Constr.
PLANTA SOTERRANI		
VESTIBUL (V)	2,90 m ²	
MAGATZEM/TRASTER (T)	20,19 m ²	
REPLA ESCALA (RE)	0,81 m ²	
TOTAL SUP. ÚTIL PS	23,90 m ²	
TOTAL SUP. CONST. PS		32,67 m ²

	Sup. Útil	Sup. Constr.
PLANTA BAIXA		
HABITACIÓ 5 (H5)	24,01 m ²	
REBEDOR (R)	3,75 m ²	
CAMBRA HIGIÈNICA 01 (CH1)	3,70 m ²	
ESCALA PSot-PB (E1)	3,49 m ²	
ESTAR - MENJADOR - CUINA (EMC)	46,69 m ²	
TOTAL SUP. ÚTIL PB	81,64 m ²	
TOTAL SUP. CONST. PB		96,71 m ²

SUPERFÍCIES INTERIORS - HABITATGE TIPUS 2 (D)

	Sup. Útil	Sup. Constr.
PLANTA PRIMERA		
HABITACIÓ 1 (H1)	18,46 m ²	
HABITACIÓ 2 (H2)	14,37 m ²	
HABITACIÓ 3 (H3)	8,35 m ²	
HABITACIÓ 4 (H4)	8,28 m ²	
DISTRIBUIDOR (D)	8,91 m ²	
CAMBRA HIGIÈNICA 02 (CH2)	5,15 m ²	
CAMBRA HIGIÈNICA 03 (CH3)	4,81 m ²	
CAMBRA HIGIÈNICA 03 (CH4)	4,43 m ²	
ESCALA PB-P1 (E2)	3,93 m ²	
SAFAREIG 1 (SF1)	0,66 m ²	
SAFAREIG 2 (SF2)	0,66 m ²	
TOTAL SUP. ÚTIL P1	78,01 m ²	
TOTAL SUP. CONST. P1		96,71 m ²

SUPERFÍCIES INTERIORS - HABITATGE TIPUS 2 (D)

	Sup. Útil	Sup. Constr.
PLANTA COBERTA		
INSTAL·LACIONS (I)	3,11 m ²	
SALA ESTAR (EA)	18,30 m ²	
ESCALA P1-PC (E3)	3,74 m ²	
TOTAL SUP. ÚTIL PC	25,15 m ²	
TOTAL SUP. CONST. PC		28,04 m ²

	Sup.
TOTAL SUP. ÚTIL HABITATGE	208,70 m ²
TOTAL SUP. CONSTRUÏDA HABITATGE	254,13 m ²

SUPERFÍCIES EXTERIORS - HABITATGE TIPUS 2 (D)

	Sup.
SUPERFÍCIES EXTERIORS	
PASSERA ACCÉS PB (PA)	- m ²
VERD PRIVAT PB (VP)	- m ²
TOTAL SUP. EXTERIORS	- m ²