




# Llavaneres - Habitatge tipus 1A

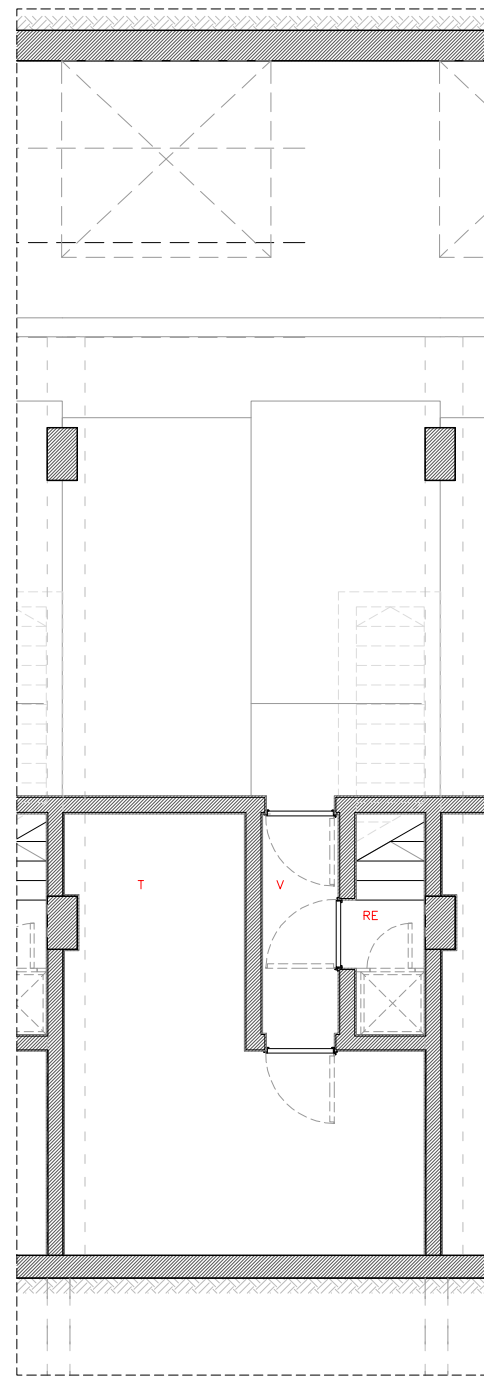


HABITATGE TIPUS 1A - PLANTA SOTERRANI  
E 1:100

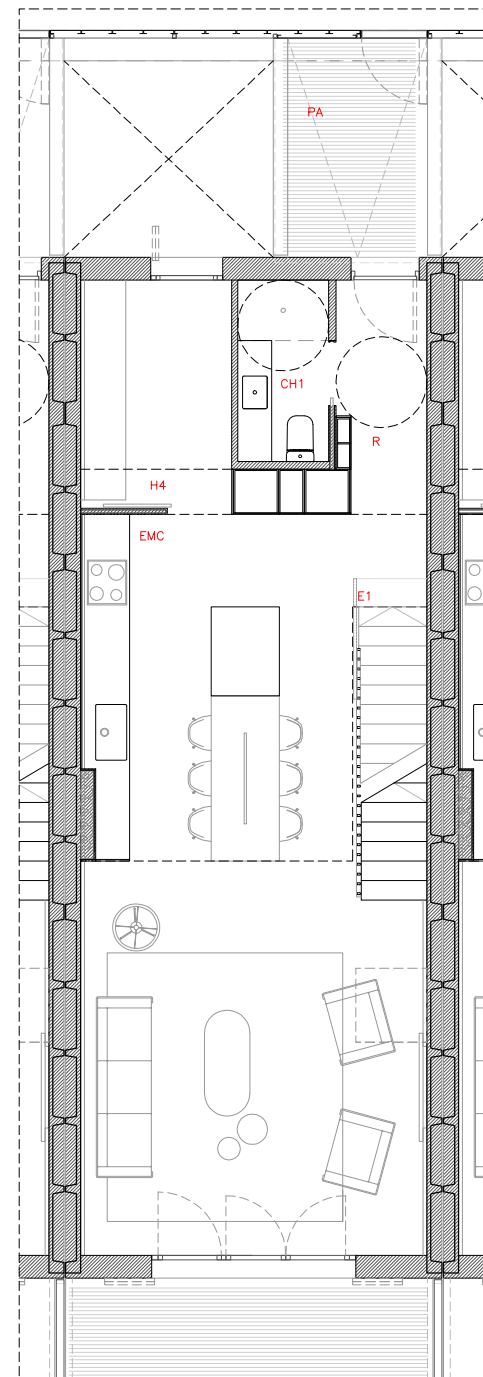


HABITATGE TIPUS 1A - PLANTA BAIXA  
E 1:100

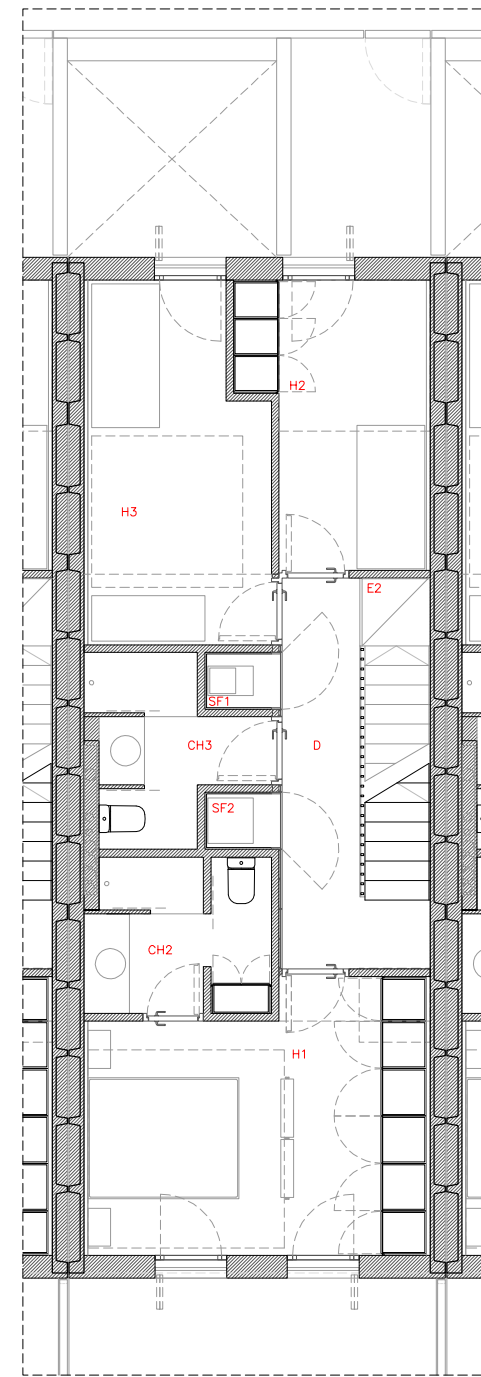

HABITATGE TIPUS 1A - PLANTA PRIMERA  
E 1:100

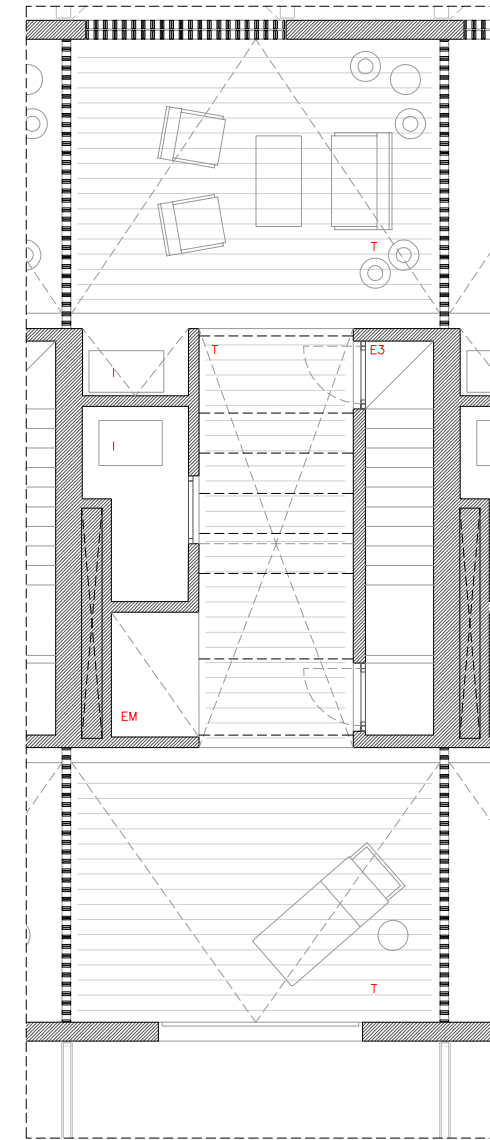

HABITATGE TIPUS 1A - PLANTA COBERTA  
E 1:100

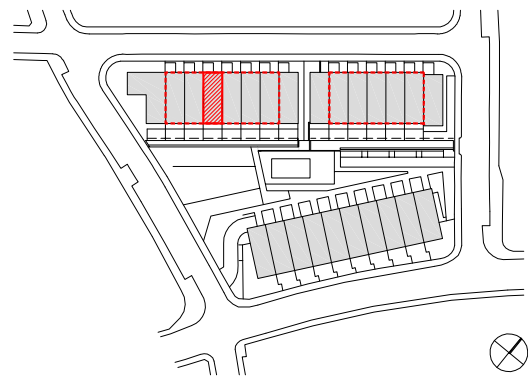

## SUPERFÍCIES INTERIORS-HABITATGE TIPUS 1A

	Sup. Útils	Sup. Constr.
<b>PLANTA SOTERRANI</b>		
VESTIBUL (V)	2,90 m <sup>2</sup>	
MAGATZEM/TRASTER (T)	20,18 m <sup>2</sup>	
REPLA ESCALA (RE)	1,60 m <sup>2</sup>	
TOTAL SUP. ÚTIL PS	24,68 m <sup>2</sup>	
TOTAL SUP. CONST. PS		31,90 m <sup>2</sup>
<b>PLANTA BAIXA</b>		
HABITACIÓ 4 (H4)	6,02 m <sup>2</sup>	
REBEDOR (R)	3,77 m <sup>2</sup>	
CAMBRA HIGIÈNICA 01 (CH1)	2,88 m <sup>2</sup>	
ESCALA PSot-PB (E1)	4,64 m <sup>2</sup>	
ESTAR - MENJADOR -CUINA (EMC)	40,78 m <sup>2</sup>	
TOTAL SUP. ÚTIL PB	58,09 m <sup>2</sup>	
TOTAL SUP. CONST. PB		67,50 m <sup>2</sup>

## SUPERFÍCIES INTERIORS-HABITATGE TIPUS 1A


	Sup. Útils	Sup. Constr.
<b>PLANTA PRIMERA</b>		
HABITACIÓ 1 (H1)	15,38 m <sup>2</sup>	
HABITACIÓ 2 (H2)	8,58 m <sup>2</sup>	
HABITACIÓ 3 (H3)	11,01 m <sup>2</sup>	
DISTRIBUIDOR (D)	6,25 m <sup>2</sup>	
CAMBRA HIGIÈNICA 02 (CH2)	4,81 m <sup>2</sup>	
CAMBRA HIGIÈNICA 03 (CH3)	4,43 m <sup>2</sup>	
ESCALA PB-P1 (E2)	3,83 m <sup>2</sup>	
SAFAREIG 1 (SF1)	0,66 m <sup>2</sup>	
SAFAREIG 2 (SF2)	0,66 m <sup>2</sup>	
TOTAL SUP. ÚTIL P1	55,61 m <sup>2</sup>	
TOTAL SUP. CONST. P1		67,50 m <sup>2</sup>

## SUPERFÍCIES INTERIORS-HABITATGE TIPUS 1A



	Sup. Útils	Sup. Constr.
<b>PLANTA COBERTA</b>		
INSTAL·LACIONS (I)	4,32 m <sup>2</sup>	
EMMAGATZEMATGE (EM)	2,77 m <sup>2</sup>	
ESCALA P1-PC (E3)	3,74 m <sup>2</sup>	
TOTAL SUP. ÚTIL PC	10,83 m <sup>2</sup>	
TOTAL SUP. CONST. PC		12,66 m <sup>2</sup>
TOTAL SUP. ÚTIL HABITATGE	149,21 m <sup>2</sup>	
TOTAL SUP. CONSTRUÏDA HABITATGE		179,56 m <sup>2</sup>
<b>SUPERFÍCIES EXTERIORS-HABITATGE TIPUS 1A</b>		
Sup.		
<b>SUPERFÍCIES EXTERIORS</b>		
PASSERA ACCÉS PB (PA)		6,69 m <sup>2</sup>
VERD PRIVAT PB (VP)		22,65 m <sup>2</sup>
TOTAL SUP. EXTERIORS		29,34 m <sup>2</sup>

# Llavaneres - Habitatge tipus 1A


Opció: Aparell elevador

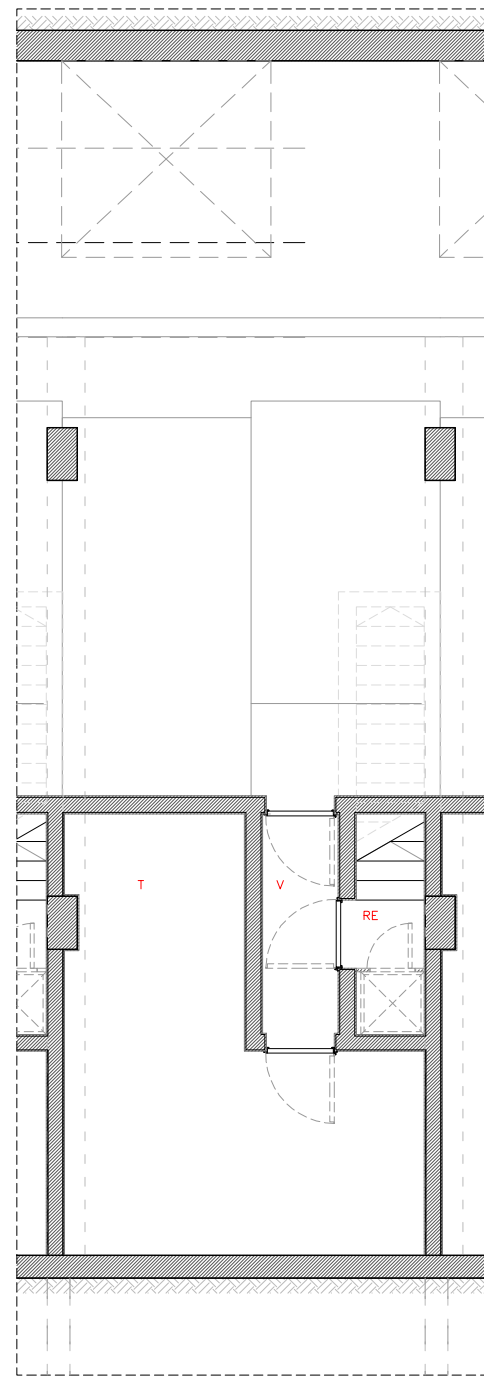


HABITATGE TIPUS 1A - PLANTA SOTERRANI  
E 1:100

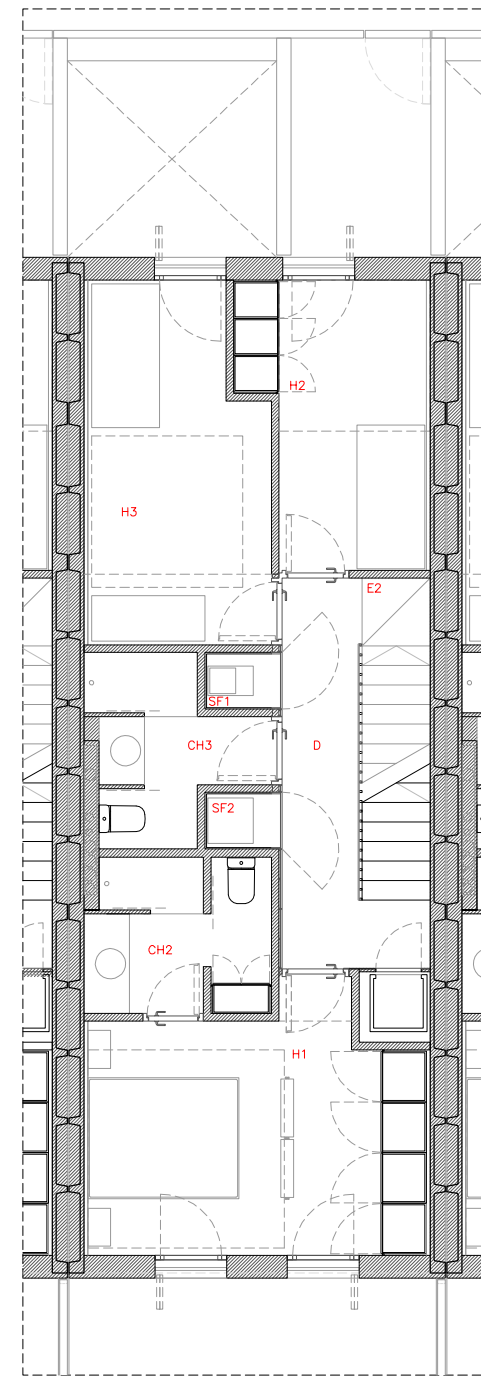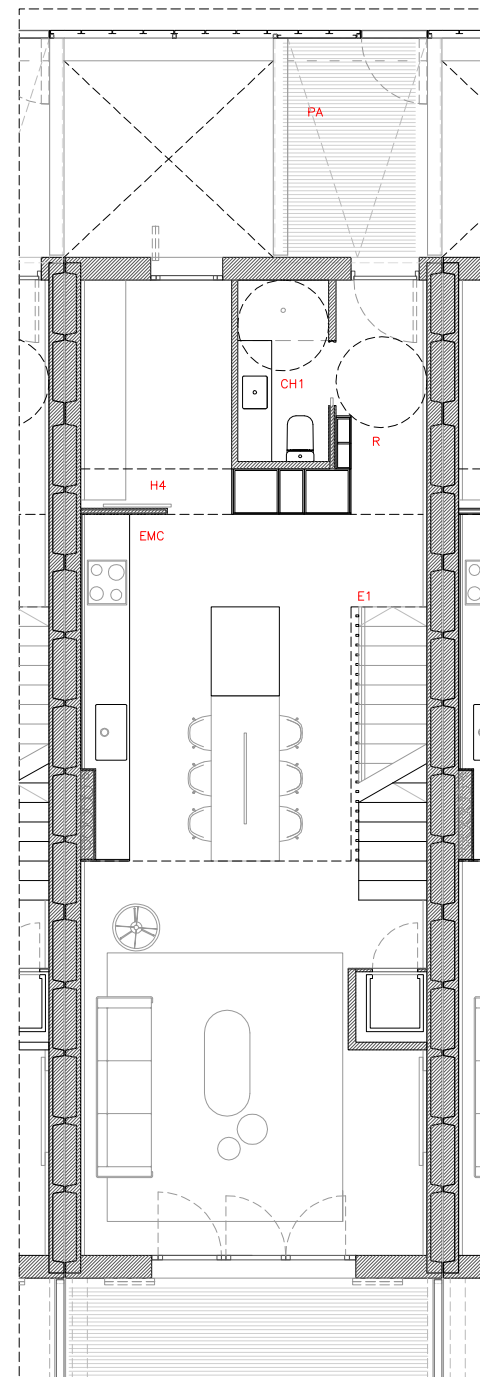

HABITATGE TIPUS 1A - PLANTA BAIXA  
E 1:100

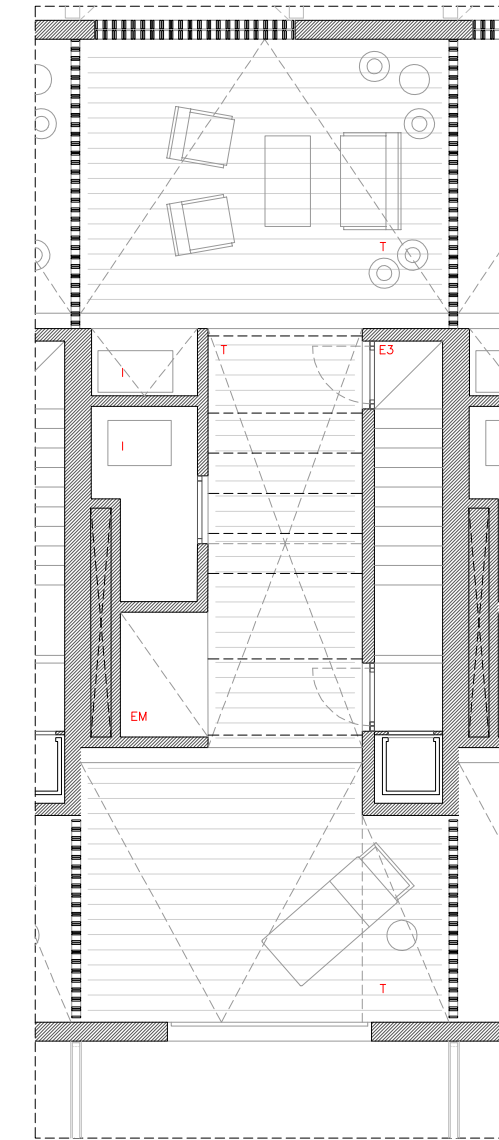

HABITATGE TIPUS 1A - PLANTA COBERTA  
E 1:100

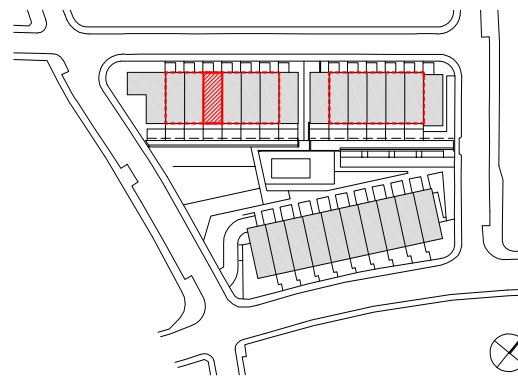

HABITATGE TIPUS 1A - PLANTA BAIXA  
E 1:100

## SUPERFÍCIES INTERIORS-HABITATGE TIPUS 1A (Opció:Aparell elevador)

	Sup. Útils	Sup. Constr.
<b>PLANTA SOTERRANI</b>		
VESTIBUL (V)	2,90 m <sup>2</sup>	
MAGATZEM/TRASTER (T)	20,18 m <sup>2</sup>	
REPLA ESCALA (RE)	0,81 m <sup>2</sup>	
TOTAL SUP. ÚTIL PS	23,89 m <sup>2</sup>	
TOTAL SUP. CONST. PS		31,90 m <sup>2</sup>
<b>PLANTA BAIXA</b>		
HABITACIÓ 4 (H4)	6,02 m <sup>2</sup>	
REBEDOR (R)	3,77 m <sup>2</sup>	
CAMBRA HIGIÈNICA 01 (CH1)	2,88 m <sup>2</sup>	
ESCALA Pst-PB (E1)	4,64 m <sup>2</sup>	
ESTAR - MENJADOR -CUINA (EMC)	39,66 m <sup>2</sup>	
TOTAL SUP. ÚTIL PB	56,97 m <sup>2</sup>	
TOTAL SUP. CONST. PB		66,63 m <sup>2</sup>

## SUPERFÍCIES INTERIORS-HABITATGE TIPUS 1A (Opció:Aparell elevador)


	Sup. Útils	Sup. Constr.
<b>PLANTA PRIMERA</b>		
HABITACIÓ 1 (H1)	14,37 m <sup>2</sup>	
HABITACIÓ 2 (H2)	8,58 m <sup>2</sup>	
HABITACIÓ 3 (H3)	11,01 m <sup>2</sup>	
DISTRIBUIDOR (D)	6,25 m <sup>2</sup>	
CAMBRA HIGIÈNICA 02 (CH2)	4,81 m <sup>2</sup>	
CAMBRA HIGIÈNICA 03 (CH3)	4,43 m <sup>2</sup>	
ESCALA PB-P1 (E2)	3,83 m <sup>2</sup>	
SAFAREIG 1 (SF1)	0,66 m <sup>2</sup>	
SAFAREIG 2 (SF2)	0,66 m <sup>2</sup>	
TOTAL SUP. ÚTIL P1	54,60 m <sup>2</sup>	
TOTAL SUP. CONST. P1		66,63 m <sup>2</sup>

## SUPERFÍCIES INTERIORS-HABITATGE TIPUS 1A (Opció:Aparell elevador)


	Sup. Útils	Sup. Constr.
<b>PLANTA COBERTA</b>		
INSTAL·LACIONS (I)	4,32 m <sup>2</sup>	
EMMAGATZEMATGE (EM)	1,91 m <sup>2</sup>	
ESCALA P1-PC (E3)	4,60 m <sup>2</sup>	
TOTAL SUP. ÚTIL PC	10,83 m <sup>2</sup>	
TOTAL SUP. CONST. PC		16,69 m <sup>2</sup>
TOTAL SUP. ÚTIL HABITATGE	146,29 m <sup>2</sup>	
TOTAL SUP. CONSTRUÏDA HABITATGE		181,85 m <sup>2</sup>
<b>SUPERFÍCIES EXTERIORS-HABITATGE TIPUS 1A (Opció:Aparell elevador)</b>		
Sup.		
<b>SUPERFÍCIES EXTERIORS</b>		
PASSERA ACCÉS PB (PA)		6,69 m <sup>2</sup>
VERD PRIVAT PB (VP)		22,65 m <sup>2</sup>
TOTAL SUP. EXTERIORS		29,34 m <sup>2</sup>

# Llavaneres - Habitatge tipus 1A


Opció: Estar a Planta Coberta

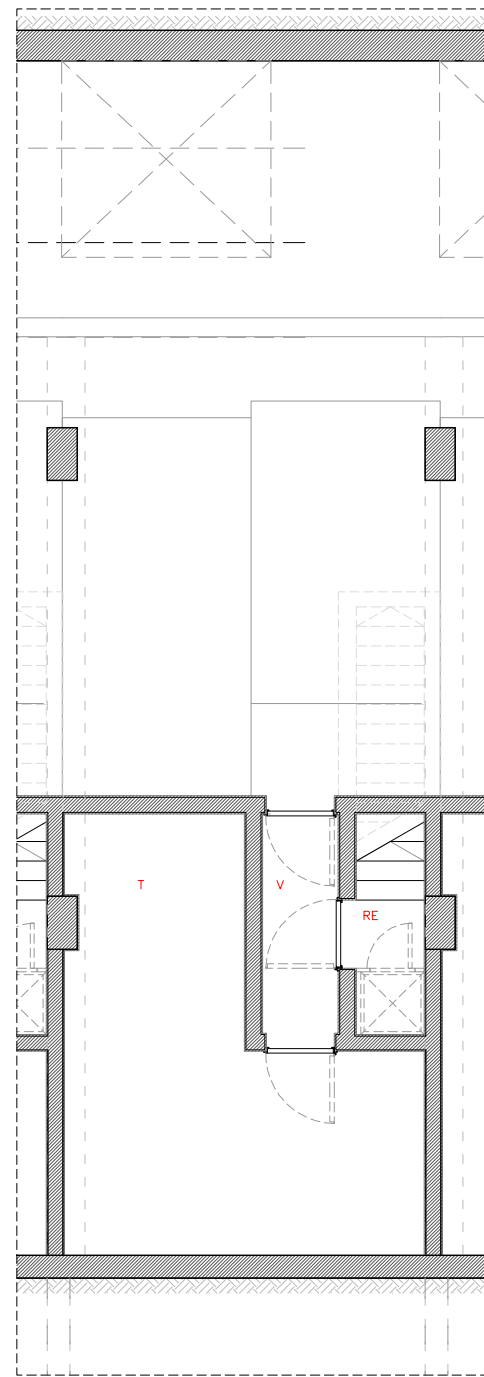


HABITATGE TIPUS 1 - PLANTA SOTERRANI  
E 1:100

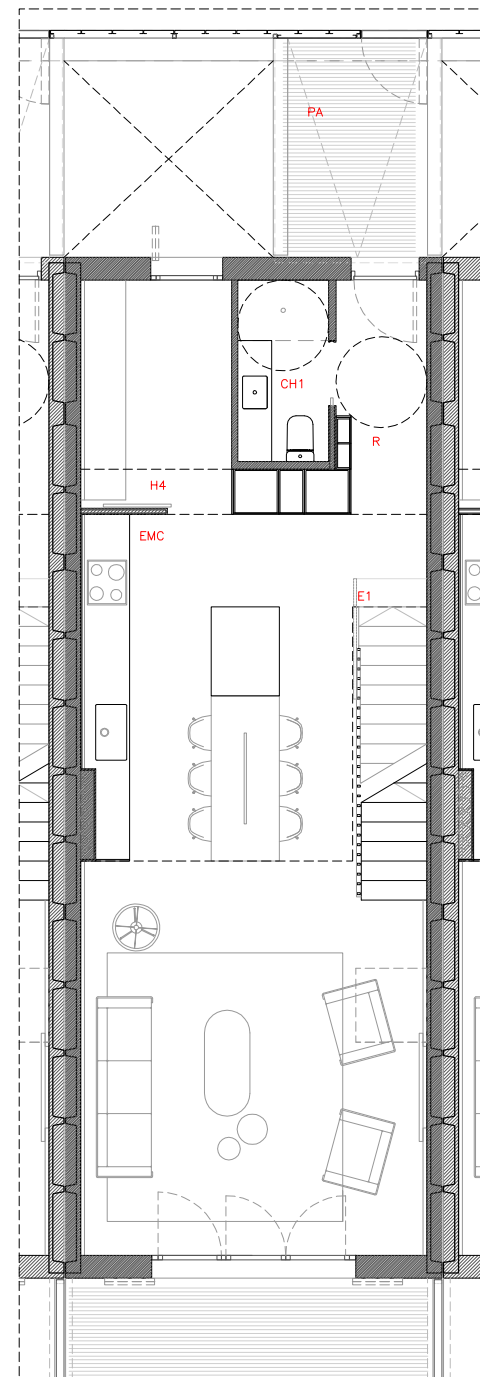

HABITATGE TIPUS 1 - PLANTA BAIXA  
E 1:100

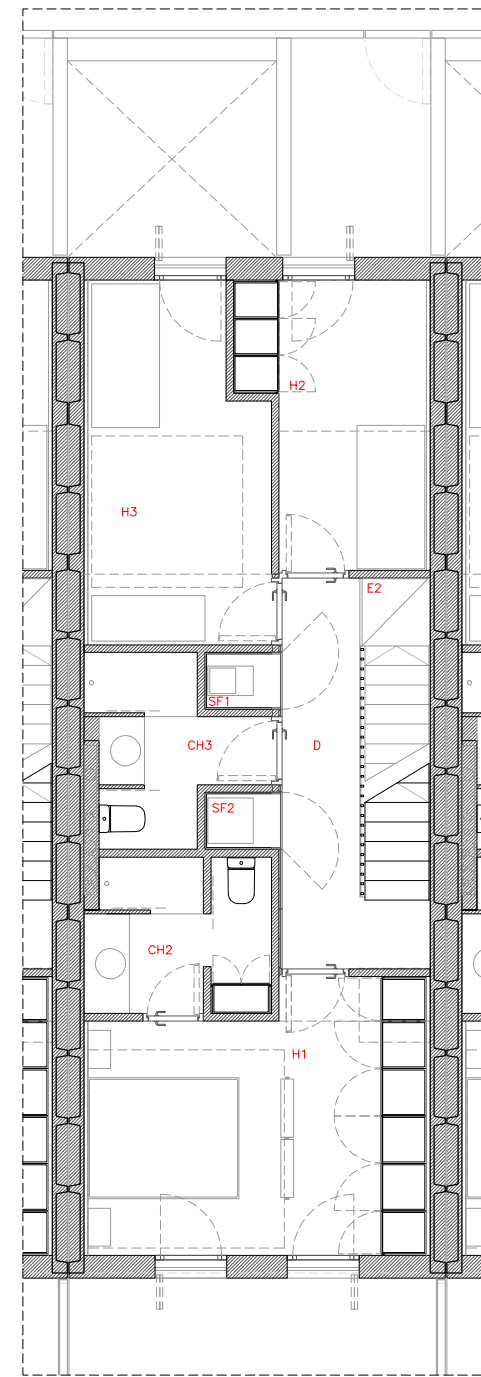

HABITATGE TIPUS 1 - PLANTA PRIMERA  
E 1:100

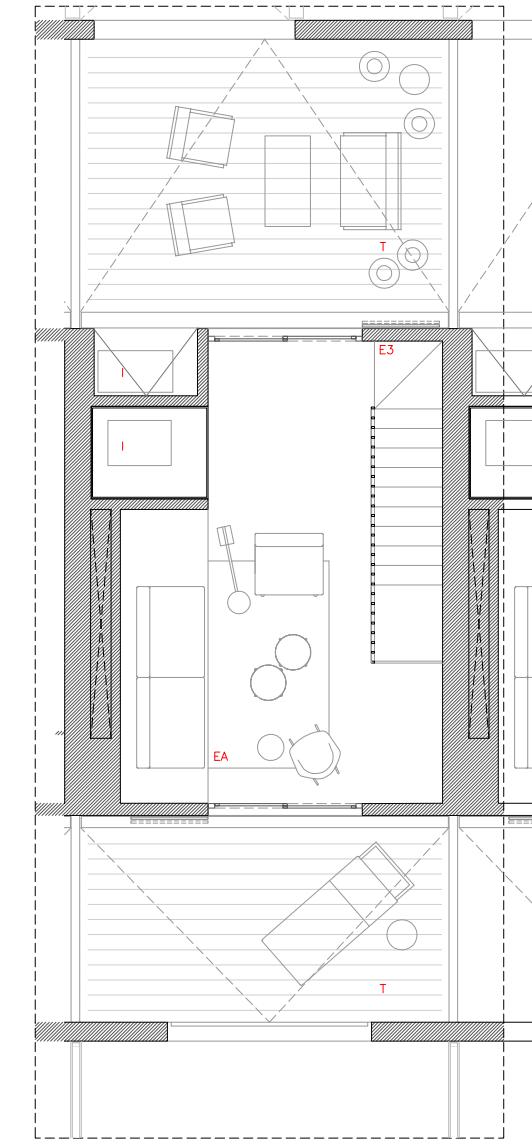

HABITATGE TIPUS 1 - PLANTA COBERTA  
E 1:100



**SUPERFÍCIES INTERIORS-HABITATGE TIPUS 1A (Opció: Estar en coberta)**

	Sup. Útil	Sup. Constr.
<b>PLANTA SOTERRANI</b>		
VESTIBUL (V)	2,90 m <sup>2</sup>	
MAGATZEM/TRASTER (T)	20,18 m <sup>2</sup>	
REPLA ESCALA (RE)	1,60 m <sup>2</sup>	
TOTAL SUP. ÚTIL PS	24,68 m <sup>2</sup>	
TOTAL SUP. CONST. PS		31,90 m <sup>2</sup>
<b>PLANTA BAIXA</b>		
HABITACIÓ 4 (H4)	6,02 m <sup>2</sup>	
REBEDOR (R)	3,77 m <sup>2</sup>	
CAMBRA HIGIÈNICA 01 (CH1)	2,88 m <sup>2</sup>	
ESCALA PSot-PB (E1)	4,64 m <sup>2</sup>	
ESTAR - MENJADOR - CUINA (EMC)	40,78 m <sup>2</sup>	
TOTAL SUP. ÚTIL PB	58,09 m <sup>2</sup>	
TOTAL SUP. CONST. PB		67,50 m <sup>2</sup>

**SUPERFÍCIES INTERIORS-HABITATGE TIPUS 1 (Opció: Estar en coberta)**


	Sup. Útil	Sup. Constr.
<b>PLANTA PRIMERA</b>		
HABITACIÓ 1 (H1)	15,38 m <sup>2</sup>	
HABITACIÓ 2 (H2)	8,58 m <sup>2</sup>	
HABITACIÓ 3 (H3)	11,01 m <sup>2</sup>	
DISTRIBUIDOR (D)	6,25 m <sup>2</sup>	
CAMBRA HIGIÈNICA 02 (CH2)	4,81 m <sup>2</sup>	
CAMBRA HIGIÈNICA 03 (CH3)	4,43 m <sup>2</sup>	
ESCALA PB-P1 (E2)	3,83 m <sup>2</sup>	
SAFAREIG 1 (SF1)	0,66 m <sup>2</sup>	
SAFAREIG 2 (SF2)	0,66 m <sup>2</sup>	
TOTAL SUP. ÚTIL P1	55,61 m <sup>2</sup>	
TOTAL SUP. CONST. P1		67,50 m <sup>2</sup>

**SUPERFÍCIES INTERIORS-HABITATGE TIPUS 1 (Opció: Estar en coberta)**


	Sup. Útil	Sup. Constr.
<b>PLANTA COBERTA</b>		
INSTAL·LACIONS (I)	2,94 m <sup>2</sup>	
ESTAR (EA)	19,67 m <sup>2</sup>	
ESCALA P1-PC (E3)	3,81 m <sup>2</sup>	
TOTAL SUP. ÚTIL PC	26,42 m <sup>2</sup>	
TOTAL SUP. CONST. PC		32,20 m <sup>2</sup>
<b>TOTAL SUP. ÚTIL HABITATGE</b>		
	164,80 m <sup>2</sup>	
<b>TOTAL SUP. CONSTRUÏDA HABITATGE</b>		
		199,10 m <sup>2</sup>
<b>SUPERFÍCIES EXTERIORS-HABITATGE TIPUS 1 (Opció: Estar en coberta)</b>		
Sup.		
<b>SUPERFÍCIES EXTERIORS</b>		
PASSERA ACCÉS PB (PA)		6,69 m <sup>2</sup>
VERD PRIVAT PB (VP)		22,65 m <sup>2</sup>
TOTAL SUP. EXTERIORS		29,34 m <sup>2</sup>

# Llavaneres - Habitatge tipus 1A


Opció: Aparell elevador + Estar a Planta Coberta

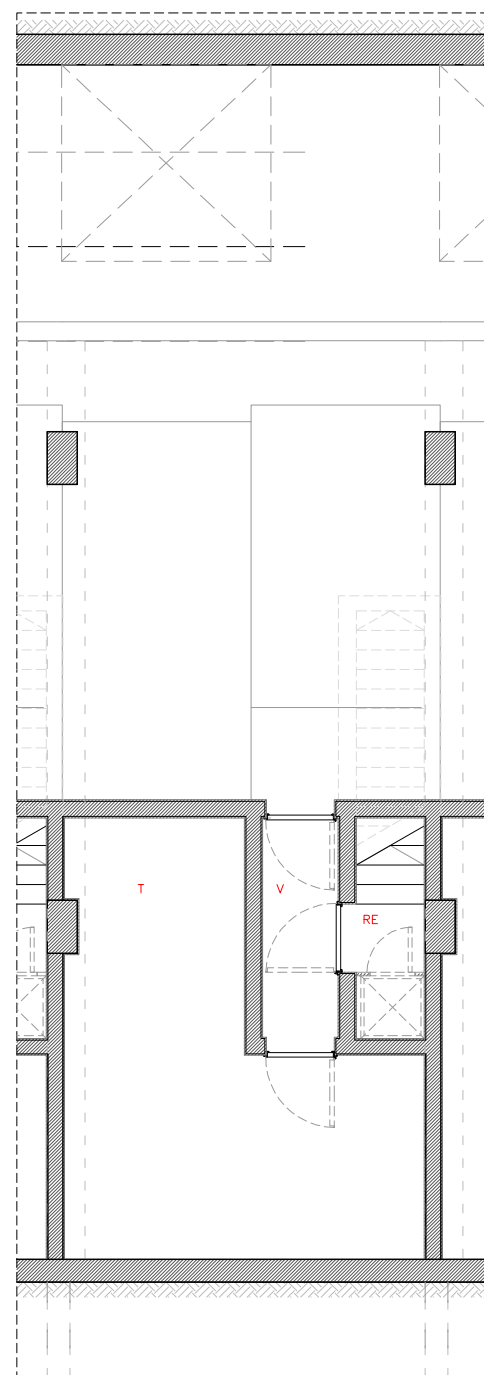


HABITATGE TIPUS 1 - PLANTA SOTERRANI  
E 1:100

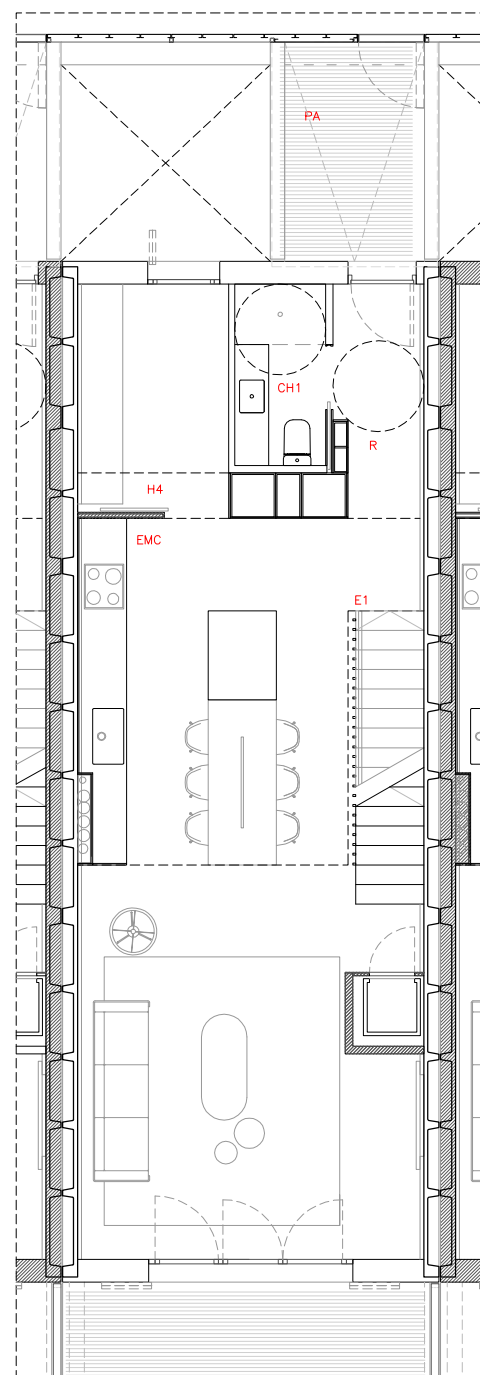


HABITATGE TIPUS 1 - PLANTA BAIXA  
E 1:100

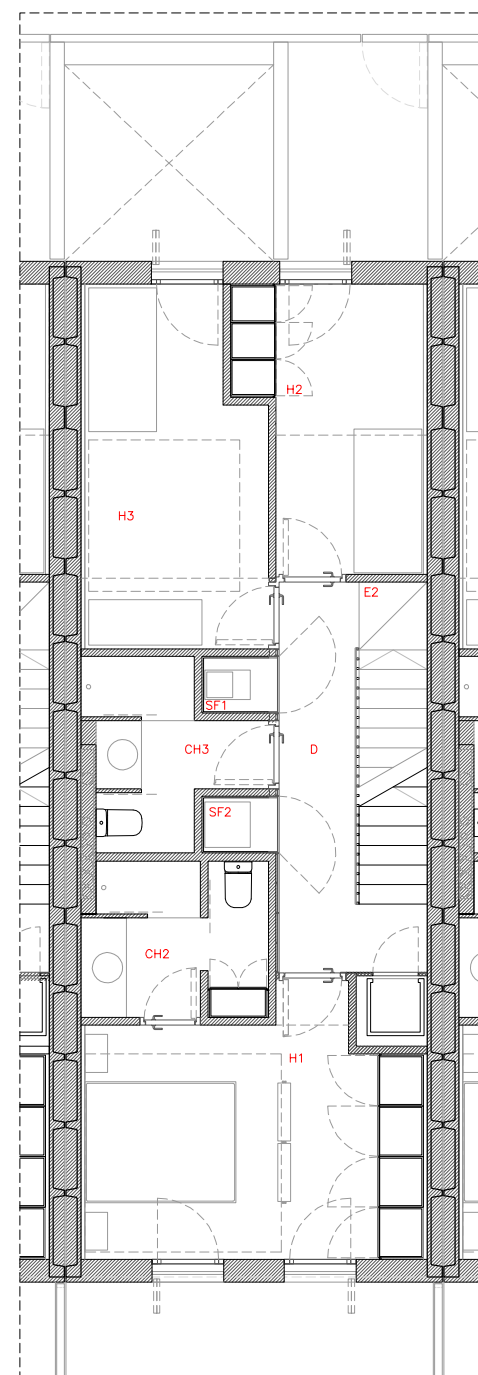

HABITATGE TIPUS 1 - PLANTA PRIMERA  
E 1:100

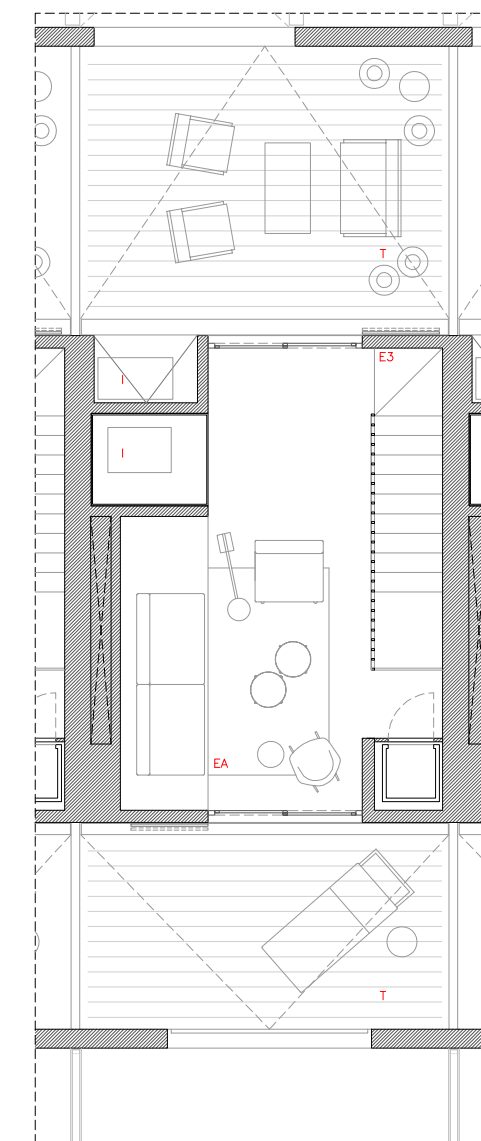

HABITATGE TIPUS 1 - PLANTA COBERTA  
E 1:100

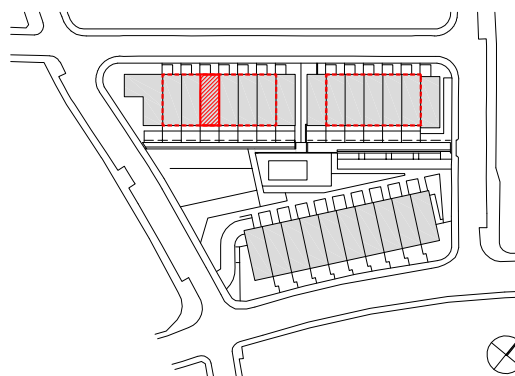

SUPERFÍCIES INTERIORS-HABITATGE TIPUS 1A (Opció:Elevador+Estar cob.)  
Sup. Útil Sup. Constr.

PLANTA SOTERRANI			
VESTIBUL (V)	2,90 m <sup>2</sup>		
MAGATZEM/TRASTER (T)	20,18 m <sup>2</sup>		
REPLA ESCALA (RE)	0,81 m <sup>2</sup>		
TOTAL SUP. ÚTIL PS	23,89 m <sup>2</sup>		
TOTAL SUP. CONST. PS			31,90 m <sup>2</sup>
PLANTA BAIXA			
HABITACIÓ 4 (H4)	6,02 m <sup>2</sup>		
REBEDOR (R)	3,77 m <sup>2</sup>		
CAMBRA HIGIÈNICA 01 (CH1)	2,88 m <sup>2</sup>		
ESCALA Pst-PB (E1)	4,64 m <sup>2</sup>		
ESTAR - MENJADOR -CUINA (EMC)	39,66 m <sup>2</sup>		
TOTAL SUP. ÚTIL PB	56,97 m <sup>2</sup>		
TOTAL SUP. CONST. PB			66,63 m <sup>2</sup>


SUPERFÍCIES INTERIORS-HABITATGE TIPUS 1A (Opció:Elevador+Estar cob.)  
Sup. Útil Sup. Constr.

PLANTA PRIMERA			
HABITACIÓ 1 (H1)	14,37 m <sup>2</sup>		
HABITACIÓ 2 (H2)	8,58 m <sup>2</sup>		
HABITACIÓ 3 (H3)	11,01 m <sup>2</sup>		
DISTRIBUIDOR (D)	6,25 m <sup>2</sup>		
CAMBRA HIGIÈNICA 02 (CH2)	4,81 m <sup>2</sup>		
CAMBRA HIGIÈNICA 03 (CH3)	4,43 m <sup>2</sup>		
ESCALA PB-P1 (E2)	3,83 m <sup>2</sup>		
SAFAREIG 1 (SF1)	0,66 m <sup>2</sup>		
SAFAREIG 2 (SF2)	0,66 m <sup>2</sup>		
TOTAL SUP. ÚTIL P1	54,60 m <sup>2</sup>		
TOTAL SUP. CONST. P1			67,50 m <sup>2</sup>


SUPERFÍCIES INTERIORS-HABITATGE TIPUS 1A (Opció:Elevador+Estar cob.)  
Sup. Útil Sup. Constr.

PLANTA COBERTA			
INSTAL·LACIONS (I)	2,94 m <sup>2</sup>		
ESTAR (EA)	18,65 m <sup>2</sup>		
ESCALA P1-PC (E3)	3,81 m <sup>2</sup>		
TOTAL SUP. ÚTIL PC	25,40 m <sup>2</sup>		
TOTAL SUP. CONST. PC			31,33 m <sup>2</sup>
TOTAL SUP. ÚTIL HABITATGE	160,86 m <sup>2</sup>		
TOTAL SUP. CONSTRUÏDA HABITATGE			196,49 m <sup>2</sup>
SUPERFÍCIES INTERIORS-HABITATGE TIPUS 1A (Opció:Elevador+Estar cob.)			
			Sup.
SUPERFÍCIES EXTERIORS			
PASSERA ACCÉS PB (PA)		6,69 m <sup>2</sup>	
VERD PRIVAT PB (VP)		22,65 m <sup>2</sup>	
TOTAL SUP. EXTERIORS		29,34 m <sup>2</sup>	


# Llavaneres - Habitatge tipus 1B

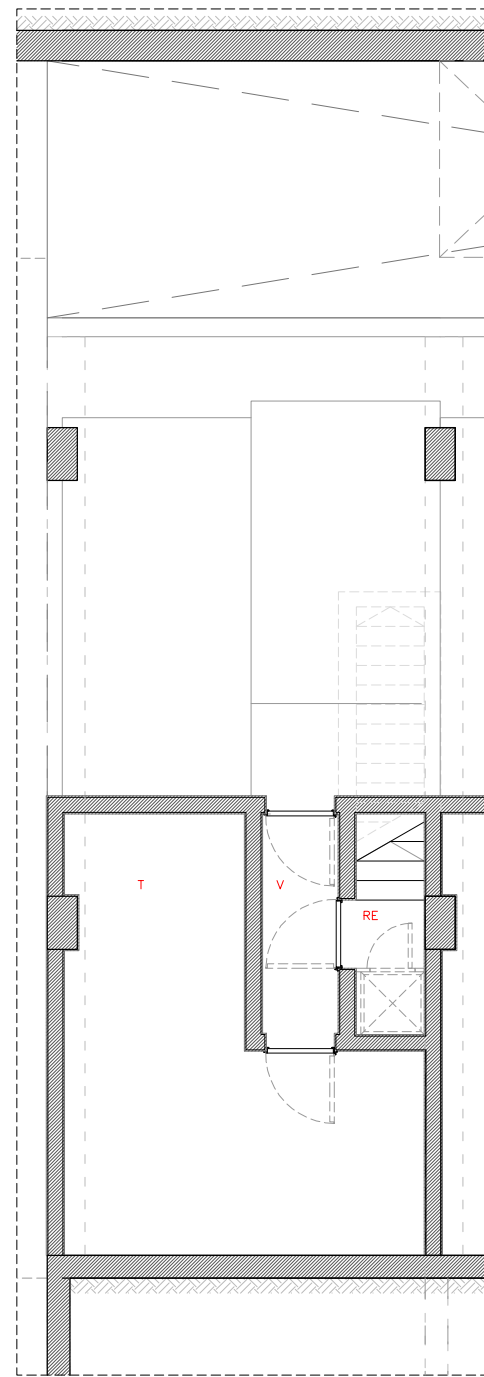


HABITATGE TIPUS 1B—PLANTA SOTERRANI  
E 1:100

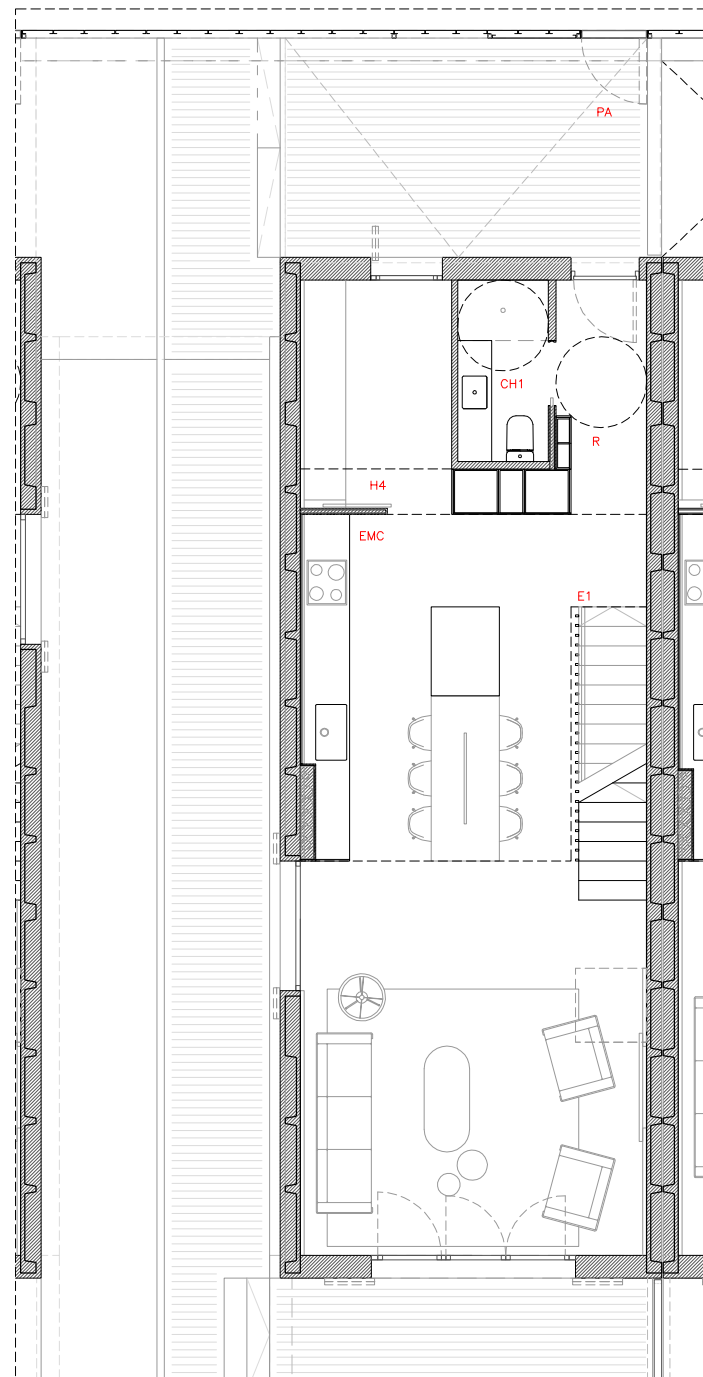


HABITATGE TIPUS 1B —PLANTA BAIXA  
E 1:100

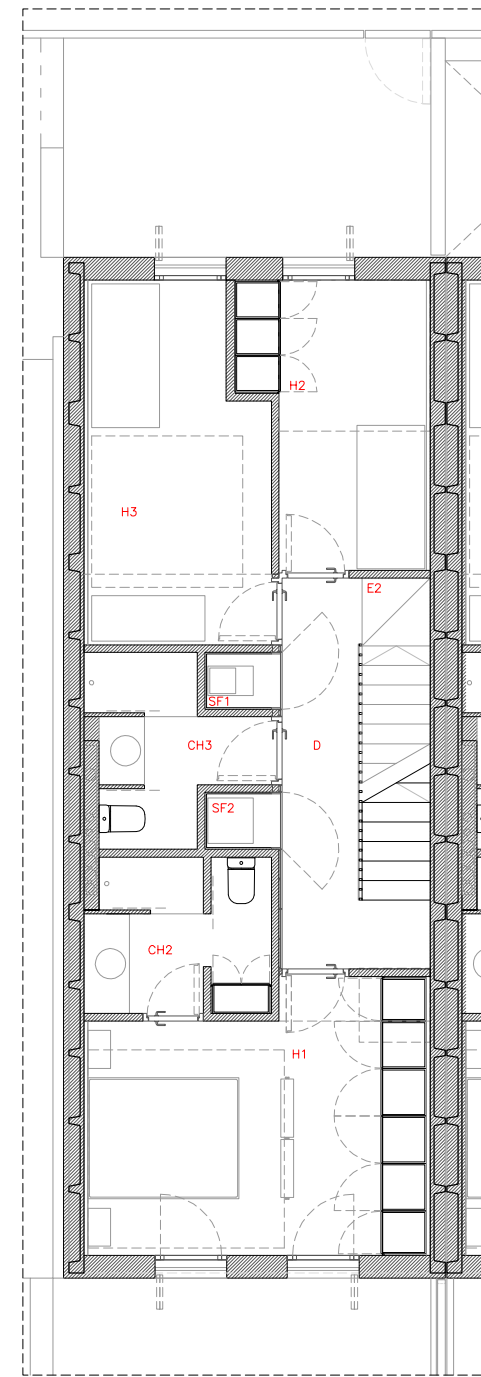

HABITATGE TIPUS 1B—PLANTA PRIMERA  
E 1:100

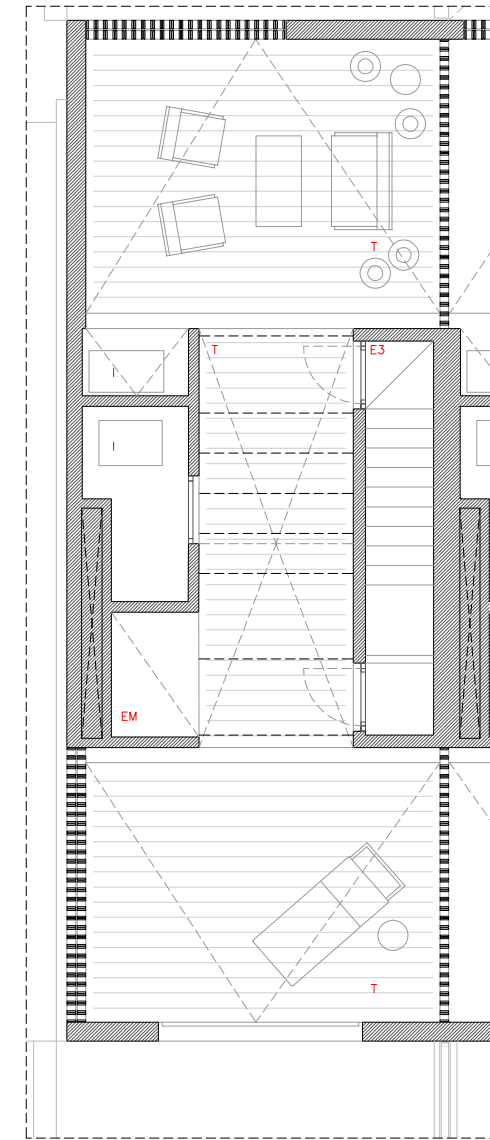

HABITATGE TIPUS 1B —PLANTA COBERTA  
E 1:100

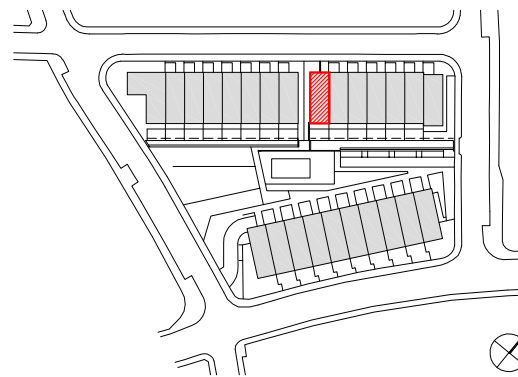

**SUPERFÍCIES INTERIORS—HABITATGE TIPUS 1B**

	Sup. Útils	Sup. Constr.
<b>PLANTA SOTERRANI</b>		
VESTIBUL (V)	2,90 m <sup>2</sup>	
MAGATZEM/TRASTER (T)	20,18 m <sup>2</sup>	
REPLA ESCALA (RE)	1,60 m <sup>2</sup>	
TOTAL SUP. ÚTIL PS	24,68 m <sup>2</sup>	
TOTAL SUP. CONST. PS		32,66 m <sup>2</sup>
<b>PLANTA BAIXA</b>		
HABITACIÓ 4 (H4)	6,02 m <sup>2</sup>	
REBEDOR (R)	3,77 m <sup>2</sup>	
CAMBRA HIGIÈNICA 01 (CH1)	2,88 m <sup>2</sup>	
ESTAR - MENJADOR -CUINA (EMC)	40,78 m <sup>2</sup>	
TOTAL SUP. ÚTIL PB	58,09 m <sup>2</sup>	
TOTAL SUP. CONST. PB		68,31 m <sup>2</sup>


**SUPERFÍCIES INTERIORS—HABITATGE TIPUS 1B**

	Sup. Útils	Sup. Constr.
<b>PLANTA PRIMERA</b>		
HABITACIÓ 1 (H1)	15,38 m <sup>2</sup>	
HABITACIÓ 2 (H2)	8,58 m <sup>2</sup>	
HABITACIÓ 3 (H3)	11,01 m <sup>2</sup>	
DISTRIBUIDOR (D)	6,25 m <sup>2</sup>	
CAMBRA HIGIÈNICA 02 (CH2)	4,81 m <sup>2</sup>	
CAMBRA HIGIÈNICA 03 (CH3)	4,43 m <sup>2</sup>	
ESCALA PB—P1 (E2)	3,83 m <sup>2</sup>	
SAFAREIG 1 (SF1)	0,66 m <sup>2</sup>	
SAFAREIG 2 (SF2)	0,66 m <sup>2</sup>	
TOTAL SUP. ÚTIL P1	55,61 m <sup>2</sup>	
TOTAL SUP. CONST. P1		68,31 m <sup>2</sup>


**SUPERFÍCIES INTERIORS—HABITATGE TIPUS 1B**

	Sup. Útils	Sup. Constr.
<b>PLANTA COBERTA</b>		
INSTAL·LACIONS (I)	4,32 m <sup>2</sup>	
EMMAGATZEMATGE (EM)	2,77 m <sup>2</sup>	
ESCALA P1—PC (E3)	3,74 m <sup>2</sup>	
TOTAL SUP. ÚTIL PC	10,83 m <sup>2</sup>	
TOTAL SUP. CONST. PC		12,99 m <sup>2</sup>
TOTAL SUP. ÚTIL HABITATGE	149,21 m <sup>2</sup>	
TOTAL SUP. CONSTRUÏDA HABITATGE		182,27 m <sup>2</sup>
<b>SUPERFÍCIES EXTERIORS—HABITATGE TIPUS 1B</b>		
<b>SUPERFÍCIES EXTERIORS</b>		
PASSERA ACCÉS PB (PA)		6,69 m <sup>2</sup>
VERD PRIVAT PB (VP)		64,34 m <sup>2</sup>
TOTAL SUP. EXTERIORS		71,03 m <sup>2</sup>


# Llavaneres - Habitatge tipus 1C

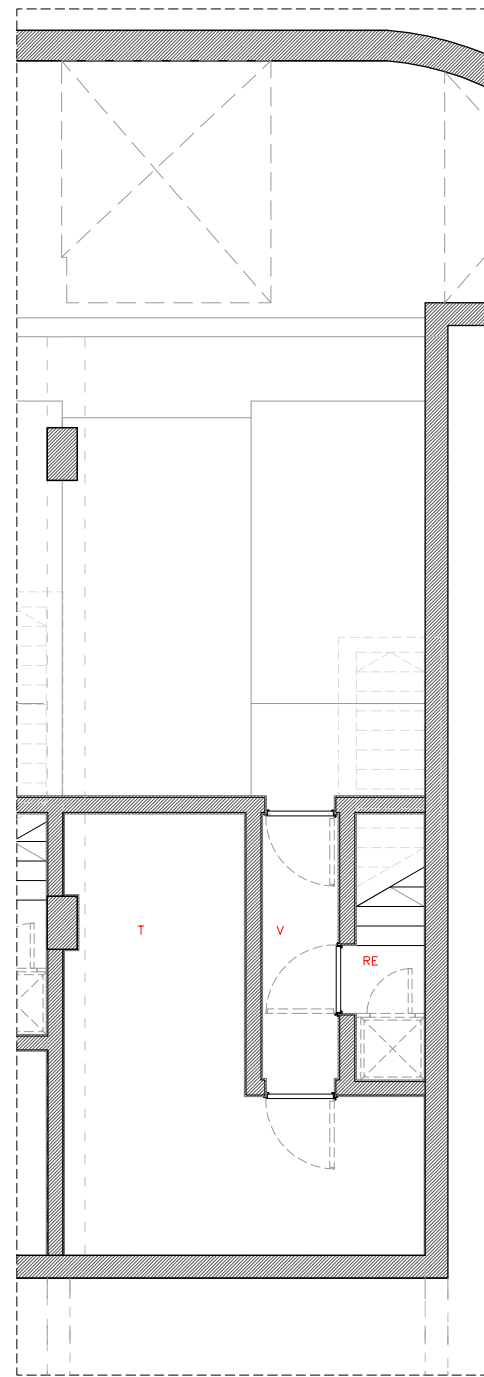


HABITATGE TIPUS 1C - PLANTA SOTERRANI  
E 1:100

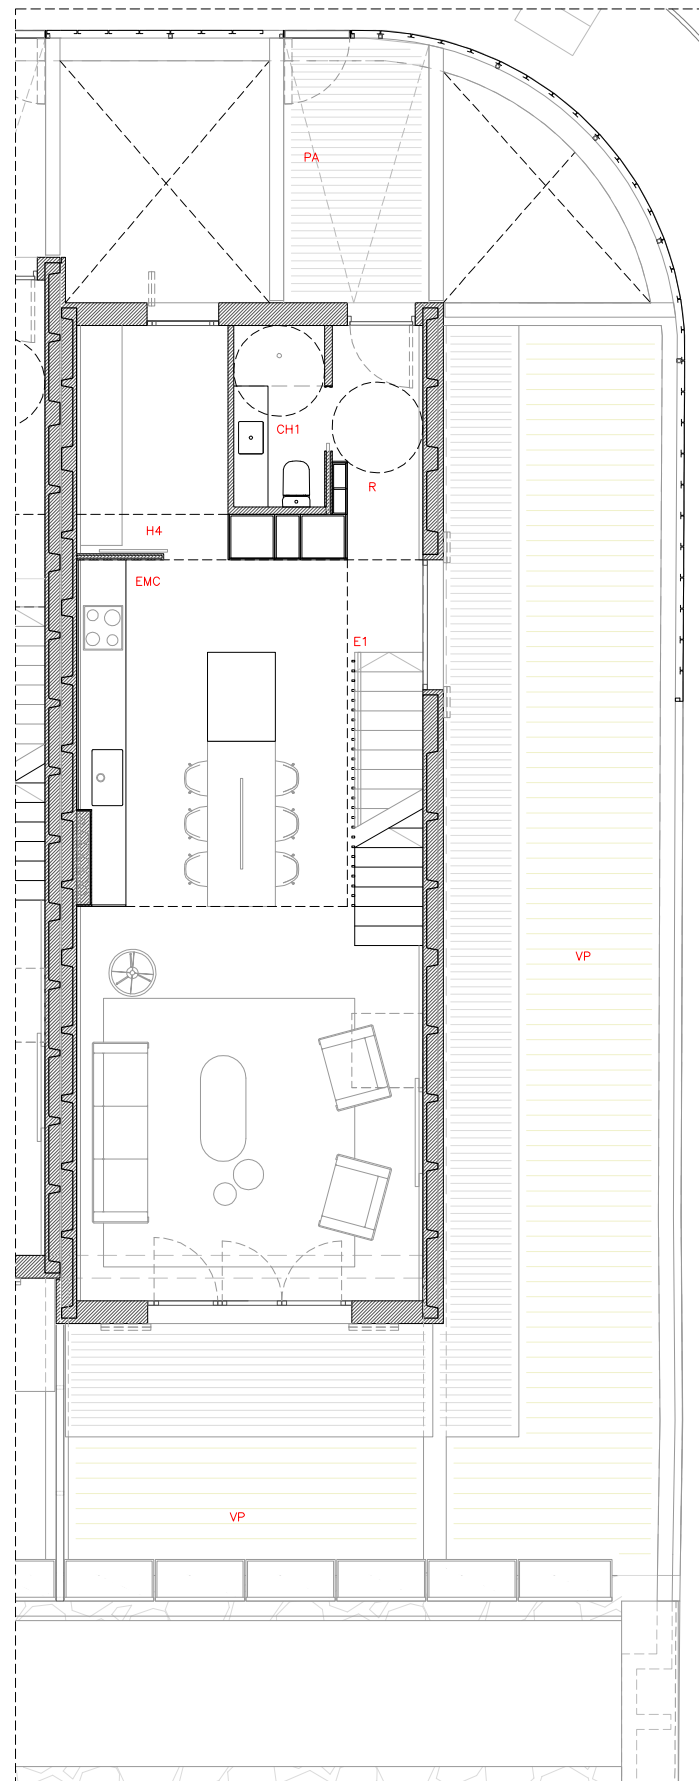


HABITATGE TIPUS 1C - PLANTA BAIXA  
E 1:100

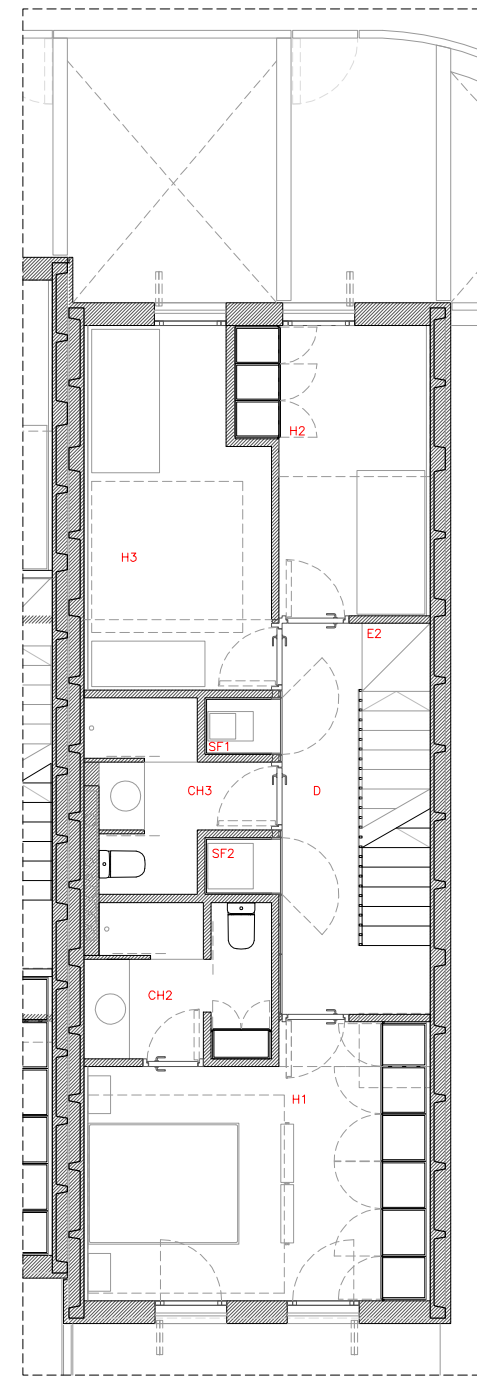

HABITATGE TIPUS 1C - PLANTA PRIMERA  
E 1:100

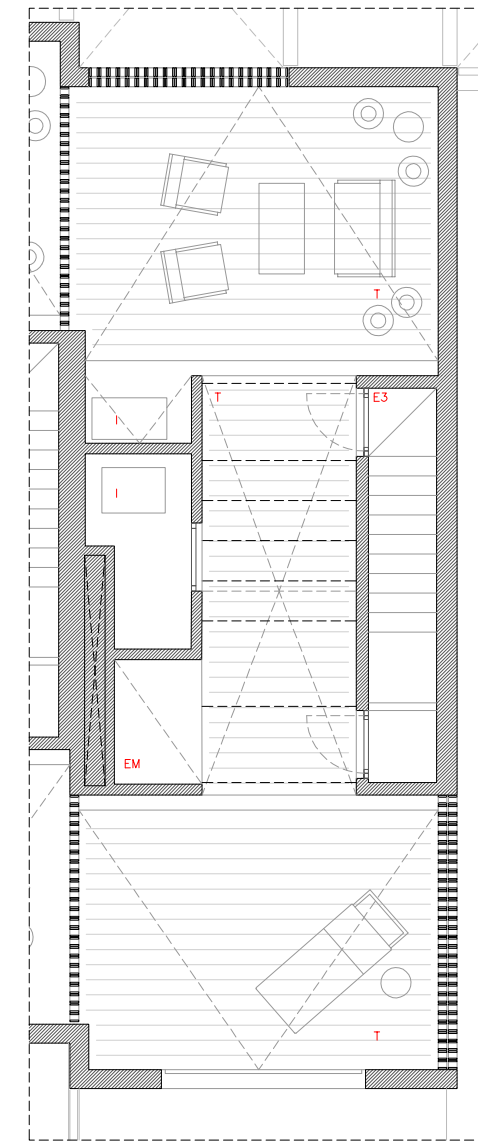

HABITATGE TIPUS 1C - PLANTA COBERTA  
E 1:100

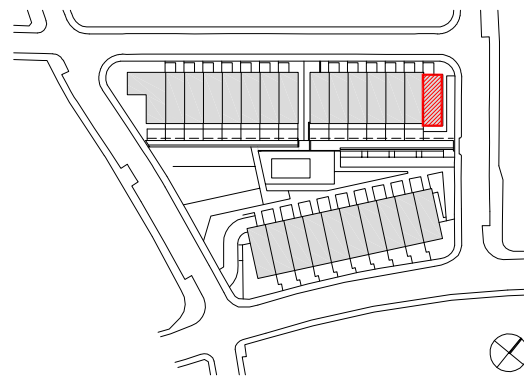

## SUPERFÍCIES INTERIORS-HABITATGE TIPUS 1C

	Sup. Útils	Sup. Constr.
<b>PLANTA SOTERRANI</b>		
VESTIBUL (V)	3,50 m <sup>2</sup>	
MAGATZEM/TRASTER (T)	18,76 m <sup>2</sup>	
REPLA ESCALA (RE)	1,60 m <sup>2</sup>	
TOTAL SUP. ÚTIL PS	23,86 m <sup>2</sup>	
TOTAL SUP. CONST. PS		33,11 m <sup>2</sup>
<b>PLANTA BAIXA</b>		
HABITACIÓ 4 (H4)	6,02 m <sup>2</sup>	
REBEDOR (R)	3,77 m <sup>2</sup>	
CAMBRA HIGIÈNICA 01 (CH1)	2,88 m <sup>2</sup>	
ESCALA PSot-PB (E1)	4,64 m <sup>2</sup>	
ESTAR - MENJADOR - CUINA (EMC)	40,78 m <sup>2</sup>	
TOTAL SUP. ÚTIL PB	58,09 m <sup>2</sup>	
TOTAL SUP. CONST. PB		68,35 m <sup>2</sup>


## SUPERFÍCIES INTERIORS-HABITATGE TIPUS 1C

	Sup. Útils	Sup. Constr.
<b>PLANTA PRIMERA</b>		
HABITACIÓ 1 (H1)	15,38 m <sup>2</sup>	
HABITACIÓ 2 (H2)	8,58 m <sup>2</sup>	
HABITACIÓ 3 (H3)	11,01 m <sup>2</sup>	
DISTRIBUIDOR (D)	6,25 m <sup>2</sup>	
CAMBRA HIGIÈNICA 02 (CH2)	4,81 m <sup>2</sup>	
CAMBRA HIGIÈNICA 03 (CH3)	4,43 m <sup>2</sup>	
ESCALA PB-P1 (E2)	3,83 m <sup>2</sup>	
SAFAREIG 1 (SF1)	0,66 m <sup>2</sup>	
SAFAREIG 2 (SF2)	0,66 m <sup>2</sup>	
TOTAL SUP. ÚTIL P1	55,61 m <sup>2</sup>	
TOTAL SUP. CONST. P1		68,35 m <sup>2</sup>


## SUPERFÍCIES INTERIORS-HABITATGE TIPUS 1C

	Sup. Útils	Sup. Constr.
<b>PLANTA COBERTA</b>		
INSTAL·LACIONS (I)	4,32 m <sup>2</sup>	
EMMAGATZEMATGE (EM)	2,77 m <sup>2</sup>	
ESCALA P1-PC (E3)	3,74 m <sup>2</sup>	
TOTAL SUP. ÚTIL PC	10,83 m <sup>2</sup>	
TOTAL SUP. CONST. PC		13,08 m <sup>2</sup>
<b>TOTAL SUP. ÚTIL HABITATGE</b>		
	148,39 m <sup>2</sup>	
<b>TOTAL SUP. CONSTRUÏDA HABITATGE</b>		
		182,89 m <sup>2</sup>
<b>SUPERFÍCIES EXTERIORS-HABITATGE TIPUS 1C</b>		
<b>SUPERFÍCIES EXTERIORS</b>		
PASSERA ACCÉS PB (PA)		8,23 m <sup>2</sup>
VERD PRIVAT PB (VP)		75,28 m <sup>2</sup>
TOTAL SUP. EXTERIORS		83,51 m <sup>2</sup>


# Llavaneres - Habitatge tipus 1D

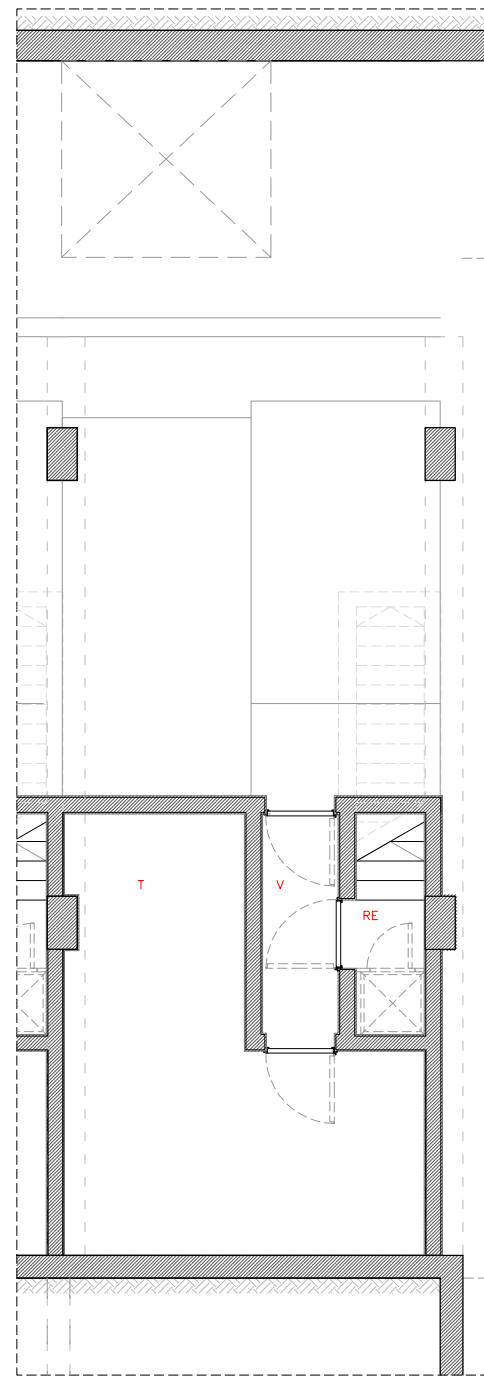


HABITATGE TIPUS 1D - PLANTA SOTERRANI  
E 1:100

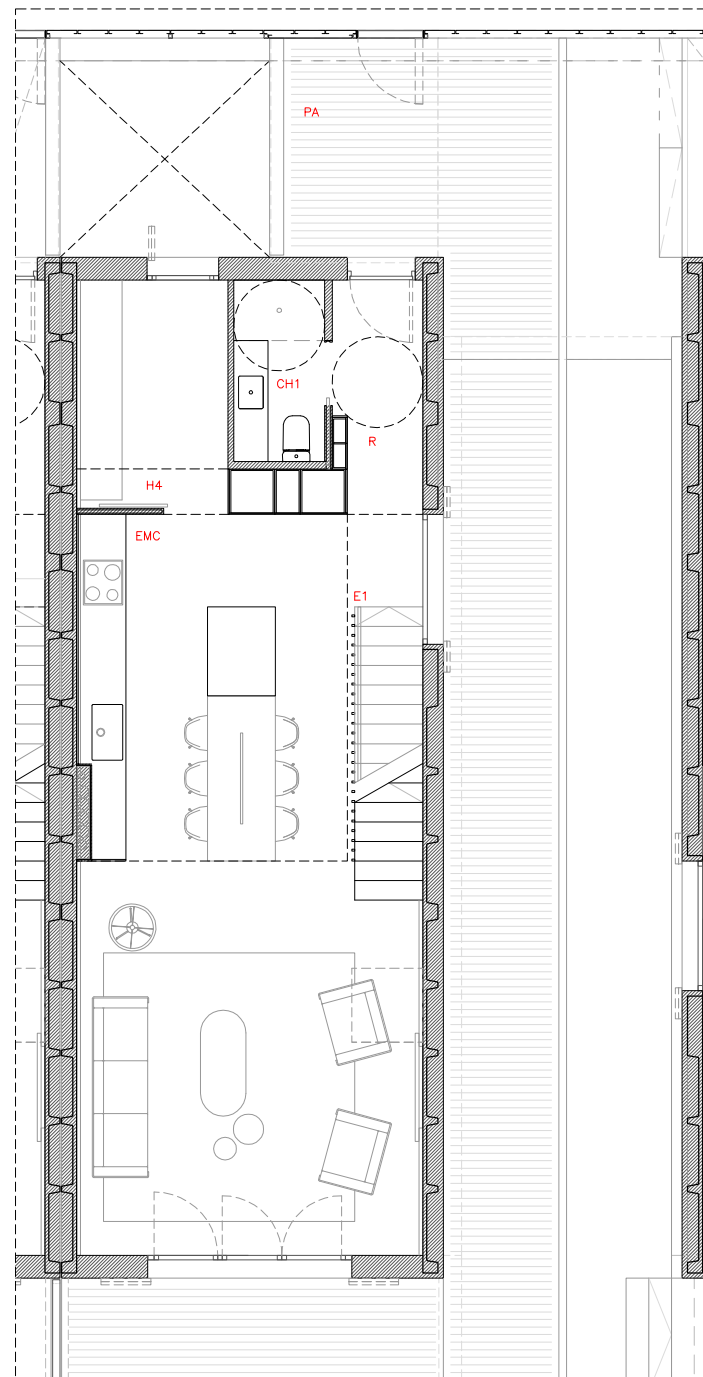


HABITATGE TIPUS 1D - PLANTA BAIXA  
E 1:100

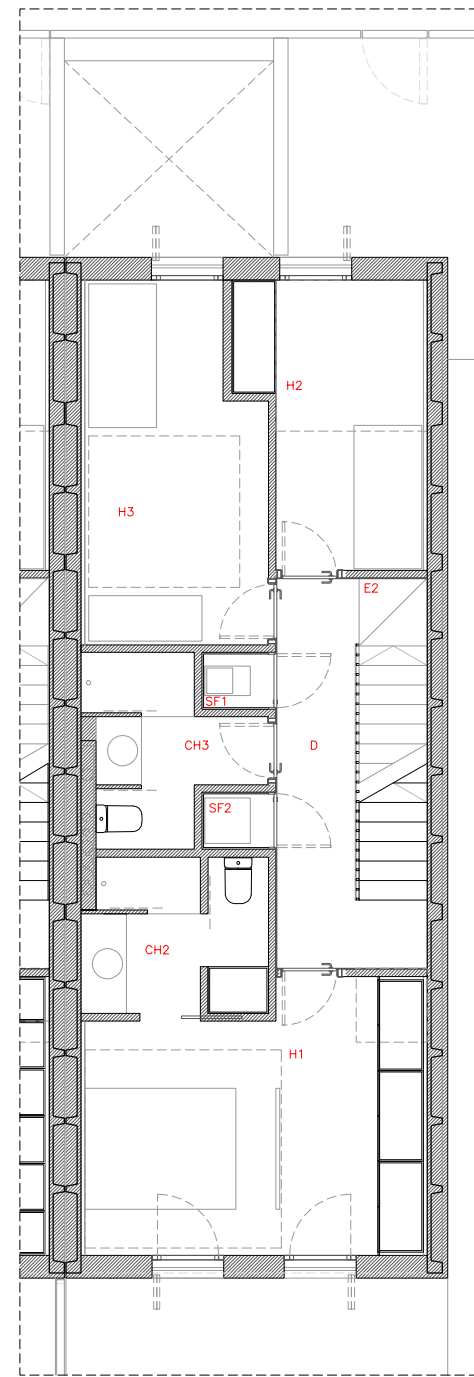

HABITATGE TIPUS 1D - PLANTA PRIMERA  
E 1:100

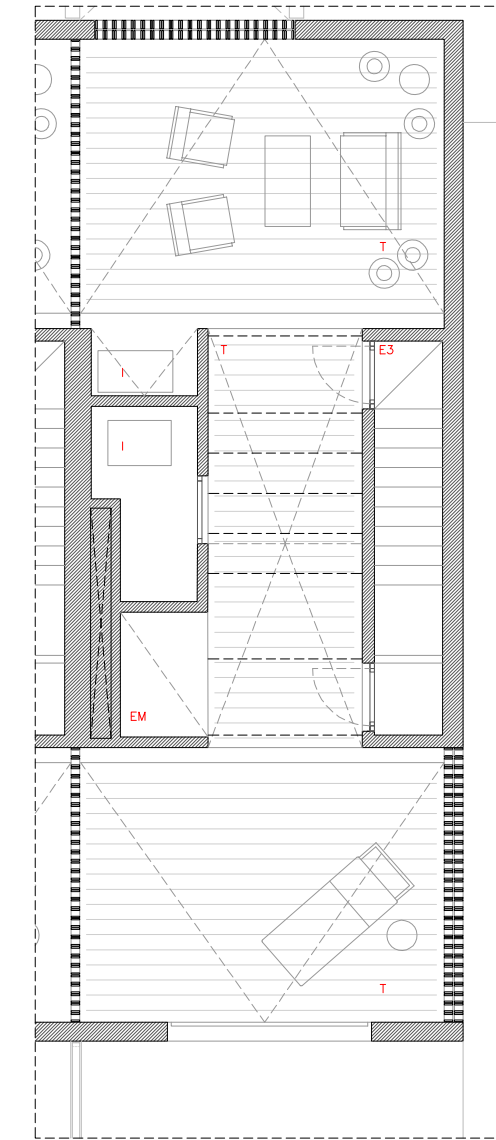

HABITATGE TIPUS 1D - PLANTA COBERTA  
E 1:100

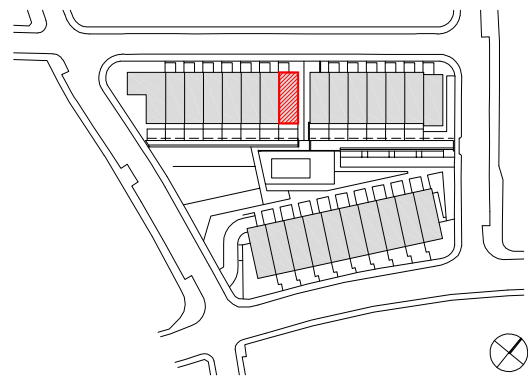

## SUPERFÍCIES INTERIORS-HABITATGE TIPUS 1D

	Sup. Útils	Sup. Constr.
<b>PLANTA SOTERRANI</b>		
VESTIBUL (V)	2,90 m <sup>2</sup>	
MAGATZEM/TRASTER (T)	20,18 m <sup>2</sup>	
REPLA ESCALA (RE)	1,60 m <sup>2</sup>	
TOTAL SUP. ÚTIL PS	24,68 m <sup>2</sup>	
TOTAL SUP. CONST. PS		32,66 m <sup>2</sup>
<b>PLANTA BAIXA</b>		
HABITACIÓ 4 (H4)	6,02 m <sup>2</sup>	
REBEDOR (R)	3,77 m <sup>2</sup>	
CAMBRA HIGIÈNICA 01 (CH1)	2,88 m <sup>2</sup>	
ESCALA Pst-PB (E1)	4,64 m <sup>2</sup>	
ESTAR - MENJADOR -CUINA (EMC)	40,78 m <sup>2</sup>	
TOTAL SUP. ÚTIL PB	58,09 m <sup>2</sup>	
TOTAL SUP. CONST. PB		68,31 m <sup>2</sup>



## SUPERFÍCIES INTERIORS-HABITATGE TIPUS 1D

	Sup. Útils	Sup. Constr.
<b>PLANTA PRIMERA</b>		
HABITACIÓ 1 (H1)	15,38 m <sup>2</sup>	
HABITACIÓ 2 (H2)	8,58 m <sup>2</sup>	
HABITACIÓ 3 (H3)	11,01 m <sup>2</sup>	
DISTRIBUIDOR (D)	6,25 m <sup>2</sup>	
CAMBRA HIGIÈNICA 02 (CH2)	4,81 m <sup>2</sup>	
CAMBRA HIGIÈNICA 03 (CH3)	4,43 m <sup>2</sup>	
ESCALA PB-P1 (E2)	3,83 m <sup>2</sup>	
SAFAREIG 1 (SF1)	0,66 m <sup>2</sup>	
SAFAREIG 2 (SF2)	0,66 m <sup>2</sup>	
TOTAL SUP. ÚTIL P1	55,61 m <sup>2</sup>	
TOTAL SUP. CONST. P1		68,31 m <sup>2</sup>


## SUPERFÍCIES INTERIORS-HABITATGE TIPUS 1D

	Sup. Útils	Sup. Constr.
<b>PLANTA COBERTA</b>		
INSTAL·LACIONS (I)	4,32 m <sup>2</sup>	
EMMAGATZEMATGE (EM)	2,77 m <sup>2</sup>	
ESCALA P1-PC (E3)	3,74 m <sup>2</sup>	
TOTAL SUP. ÚTIL PC	10,83 m <sup>2</sup>	
TOTAL SUP. CONST. PC		12,99 m <sup>2</sup>
TOTAL SUP. ÚTIL HABITATGE	149,21 m <sup>2</sup>	
TOTAL SUP. CONSTRUÏDA HABITATGE		182,27 m <sup>2</sup>
<b>SUPERFÍCIES EXTERIORS-HABITATGE TIPUS 1D</b>		
Sup.		
<b>SUPERFÍCIES EXTERIORS</b>		
PASSERA ACCÉS PB (PA)		6,69 m <sup>2</sup>
VERD PRIVAT PB (VP)		56,63 m <sup>2</sup>
TOTAL SUP. EXTERIORS		63,32 m <sup>2</sup>

# Llavaneres - Habitatge tipus 2

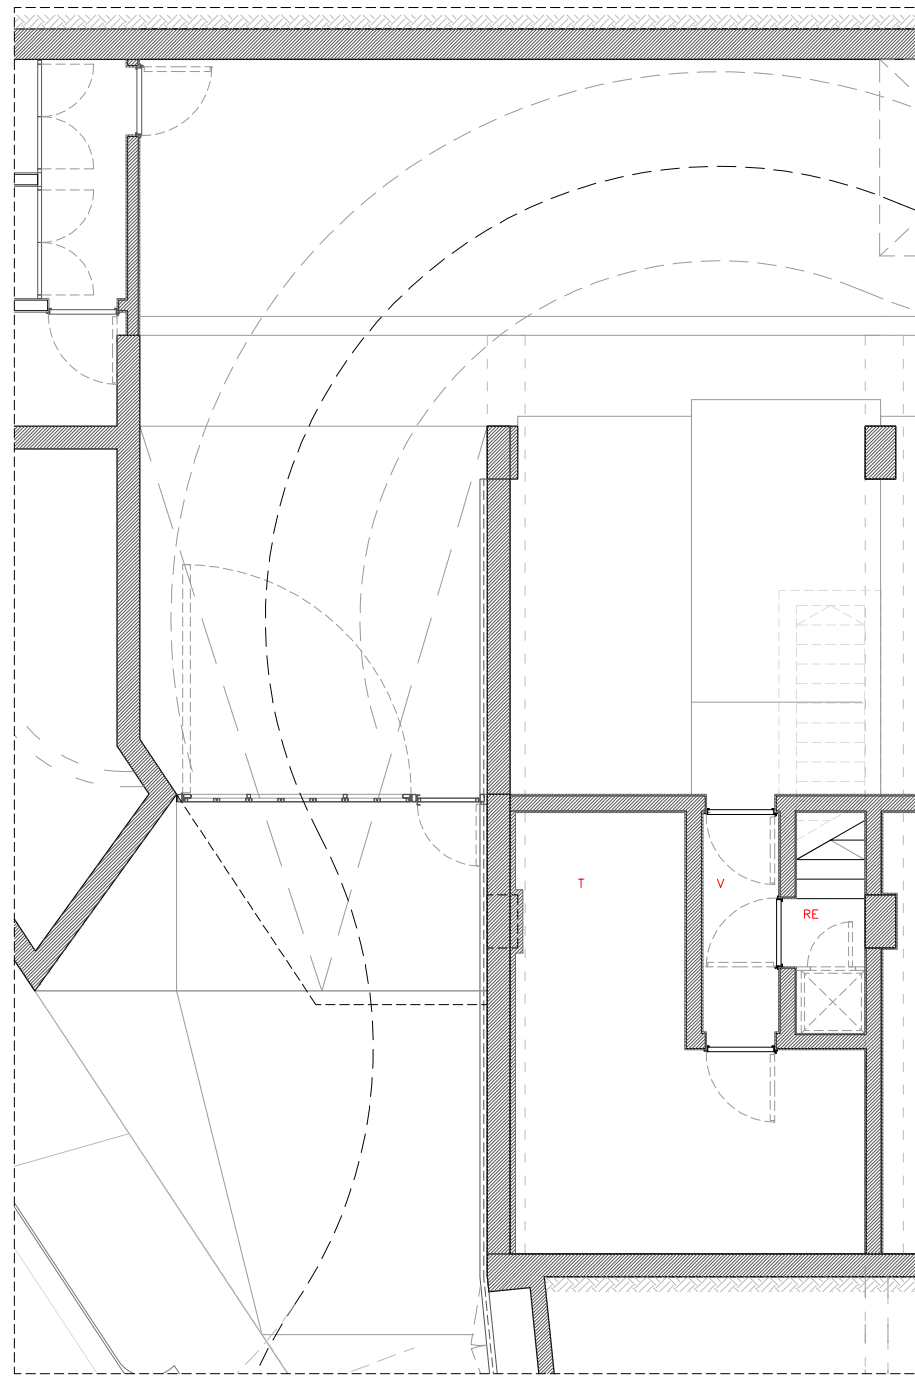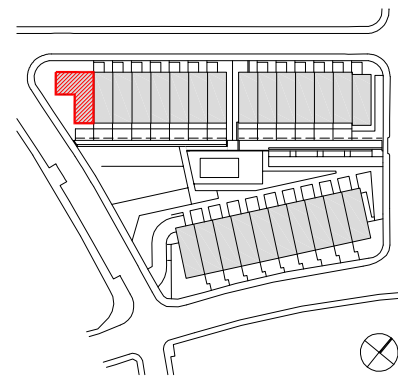

HABITATGE TIPUS 2 - PLANTA SOTERRANI  
E 1:100

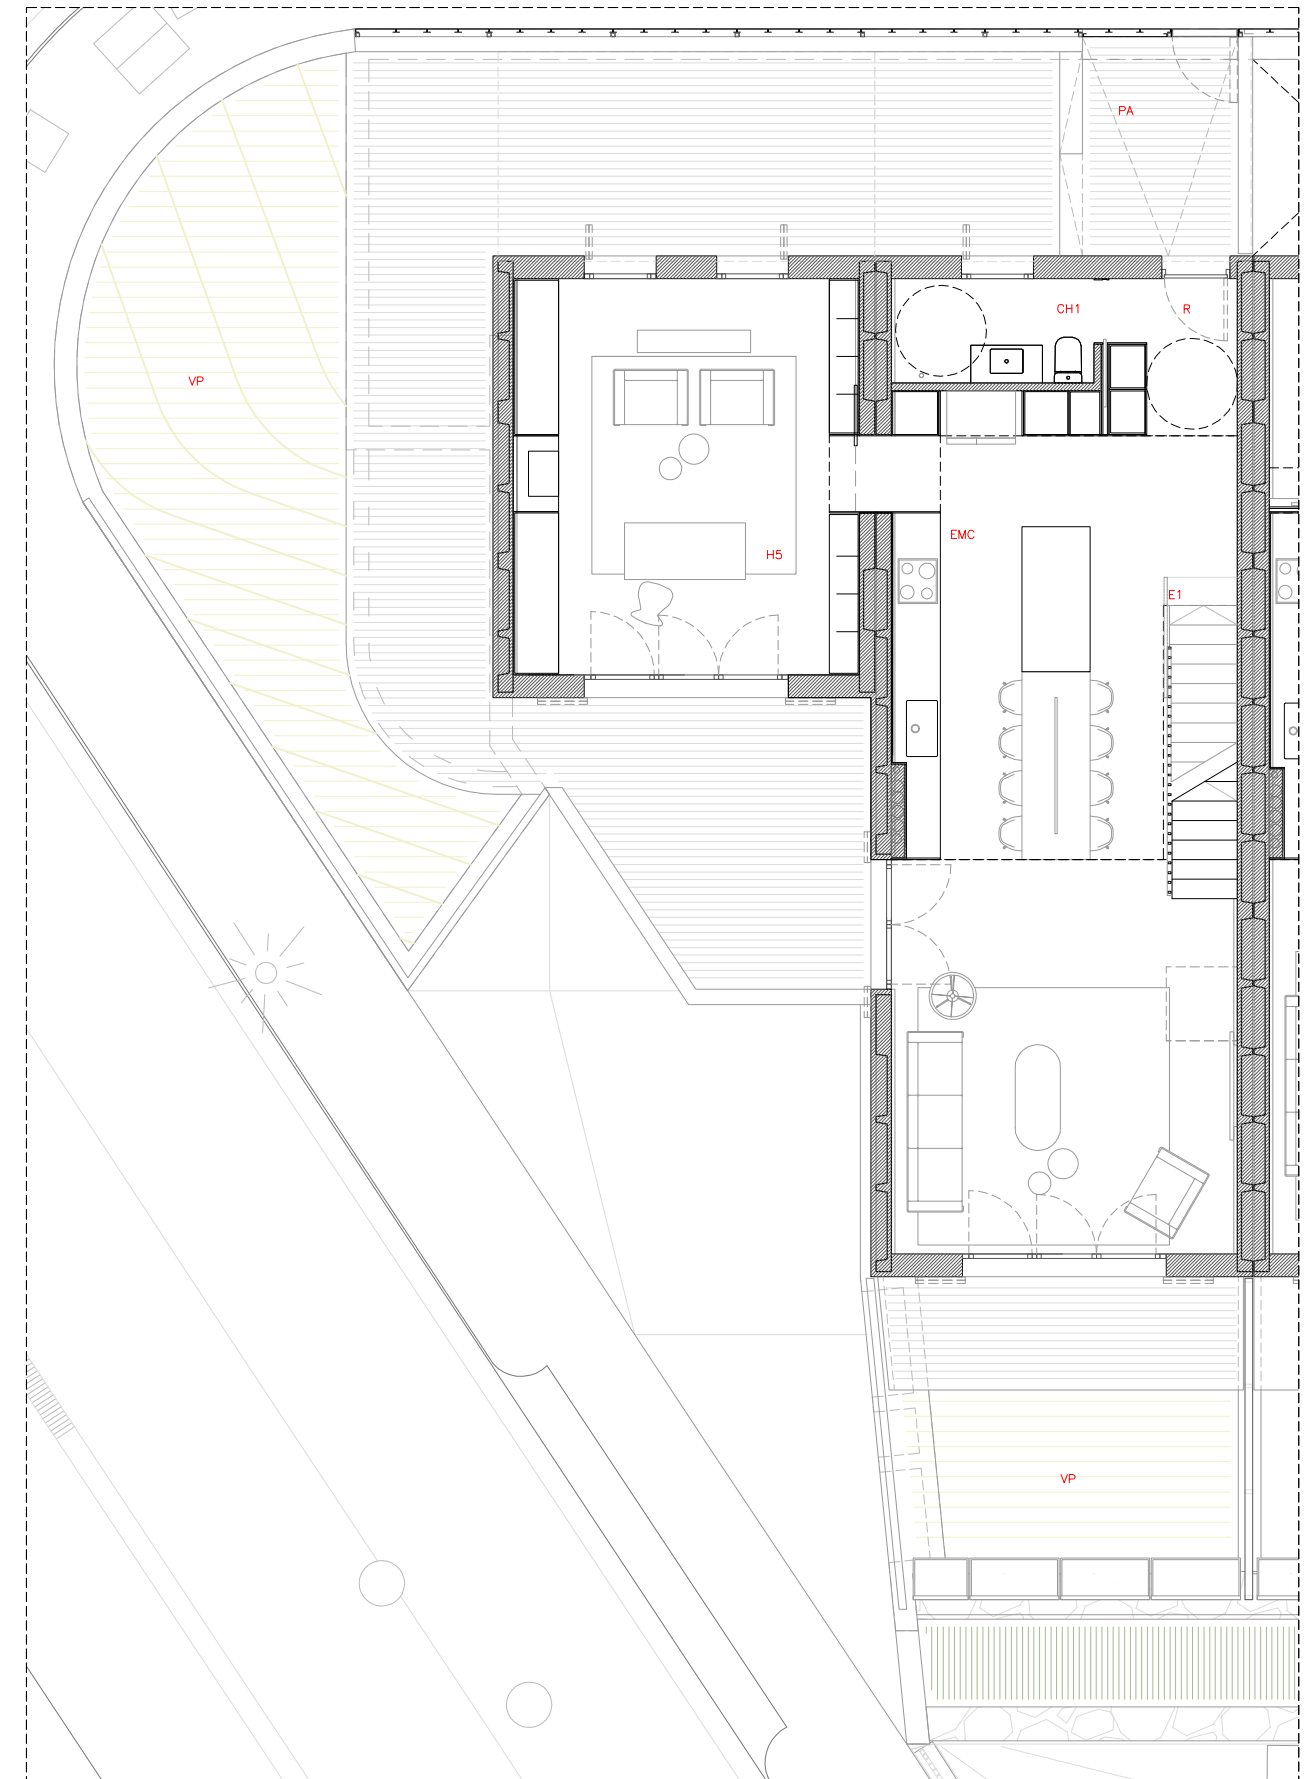

HABITATGE TIPUS 2 - PLANTA BAIXA  
E 1:100

## SUPERFÍCIES INTERIORS-HABITATGE TIPUS 2

	Sup. Útil	Sup. Constr.
<b>PLANTA SOTERRANI</b>		
VESTIBUL (V)	2,90 m <sup>2</sup>	
MAGATZEM/TRASTER (T)	20,18 m <sup>2</sup>	
REPLÀ ESCALA (RE)	1,60 m <sup>2</sup>	
<b>TOTAL SUP. ÚTIL PS</b>	<b>24,68 m<sup>2</sup></b>	
<b>TOTAL SUP. CONST. PS</b>		<b>32,60 m<sup>2</sup></b>
<b>PLANTA BAIXA</b>		
HABITACIÓ 5 (H5)	24,01 m <sup>2</sup>	
REBEDOR (R)	3,75 m <sup>2</sup>	
CAMBRA HIGIÈNICA 01 (CH1)	3,70 m <sup>2</sup>	
ESCALA PSot-PB (E1)	3,49 m <sup>2</sup>	
ESTAR - MENJADOR -CUINA (EMC)	47,82 m <sup>2</sup>	
<b>TOTAL SUP. ÚTIL PB</b>	<b>82,77 m<sup>2</sup></b>	
<b>TOTAL SUP. CONST. PB</b>		<b>97,52 m<sup>2</sup></b>

## SUPERFÍCIES INTERIORS-HABITATGE TIPUS 2



	Sup. Útil	Sup. Constr.
<b>PLANTA PRIMERA</b>		
HABITACIÓ 1 (H1)	18,46 m <sup>2</sup>	
HABITACIÓ 2 (H2)	15,38 m <sup>2</sup>	
HABITACIÓ 3 (H3)	8,35 m <sup>2</sup>	
HABITACIÓ 4 (H4)	8,28 m <sup>2</sup>	
DISTRIBUIDOR (D)	8,91 m <sup>2</sup>	
CAMBRA HIGIÈNICA 02 (CH2)	5,15 m <sup>2</sup>	
CAMBRA HIGIÈNICA 03 (CH3)	4,81 m <sup>2</sup>	
CAMBRA HIGIÈNICA 03 (CH4)	4,43 m <sup>2</sup>	
ESCALA PB-P1 (E2)	3,93 m <sup>2</sup>	
SAFAREIG 1 (SF1)	0,66 m <sup>2</sup>	
SAFAREIG 2 (SF2)	0,66 m <sup>2</sup>	
<b>TOTAL SUP. ÚTIL P1</b>	<b>79,02 m<sup>2</sup></b>	
<b>TOTAL SUP. CONST. P1</b>		<b>97,52 m<sup>2</sup></b>

## SUPERFÍCIES INTERIORS-HABITATGE TIPUS 2


	Sup. Útil	Sup. Constr.
<b>PLANTA COBERTA</b>		
INSTAL·LACIONS (I)	4,32 m <sup>2</sup>	
EMMAGATZEMATGE (EM)	2,77 m <sup>2</sup>	
ESCALA P1-PC (E3)	3,74 m <sup>2</sup>	
<b>TOTAL SUP. ÚTIL PC</b>	<b>10,83 m<sup>2</sup></b>	
<b>TOTAL SUP. CONST. PC</b>		<b>12,99 m<sup>2</sup></b>
<b>TOTAL SUP. ÚTIL HABITATGE</b>	<b>197,30 m<sup>2</sup></b>	
<b>TOTAL SUP. CONSTRUÏDA HABITATGE</b>		<b>240,63 m<sup>2</sup></b>
<b>SUPERFÍCIES EXTERIORS-HABITATGE TIPUS 2</b>		
		Sup.
<b>SUPERFÍCIES EXTERIORS</b>		
PASSERA ACCES PB (PA)	6,69 m <sup>2</sup>	
VERD PRIVAT PB (VP)	113,96 m <sup>2</sup>	
<b>TOTAL SUP. EXTERIORS</b>		<b>120,65 m<sup>2</sup></b>



# Llavaneres - Habitatge tipus 2

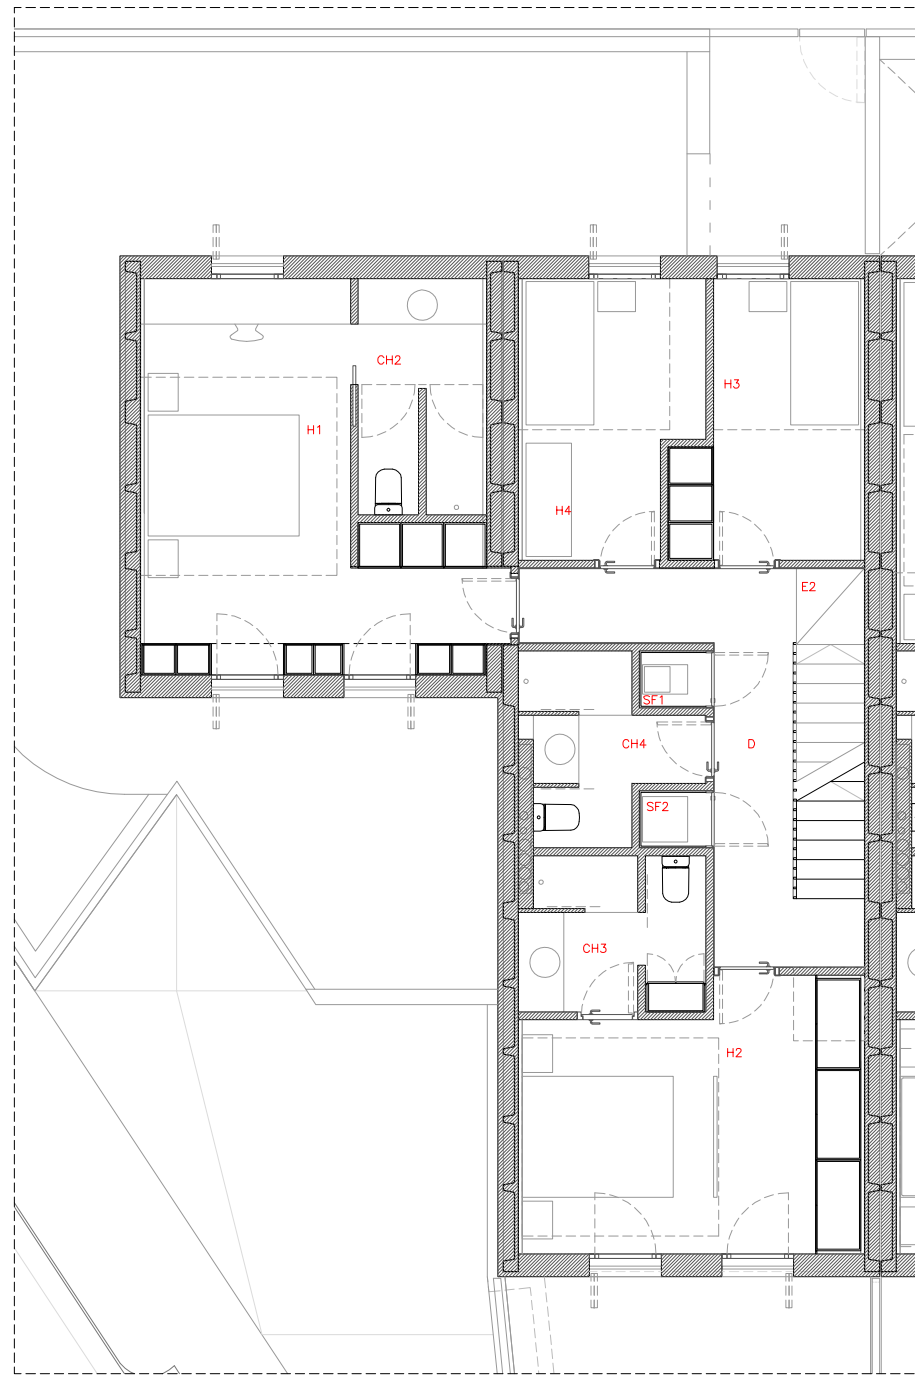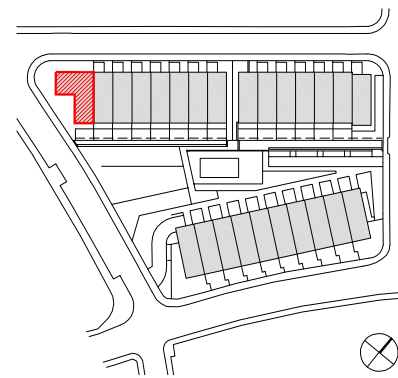

HABITATGE TIPUS 2 - PLANTA PRIMERA  
E 1:100

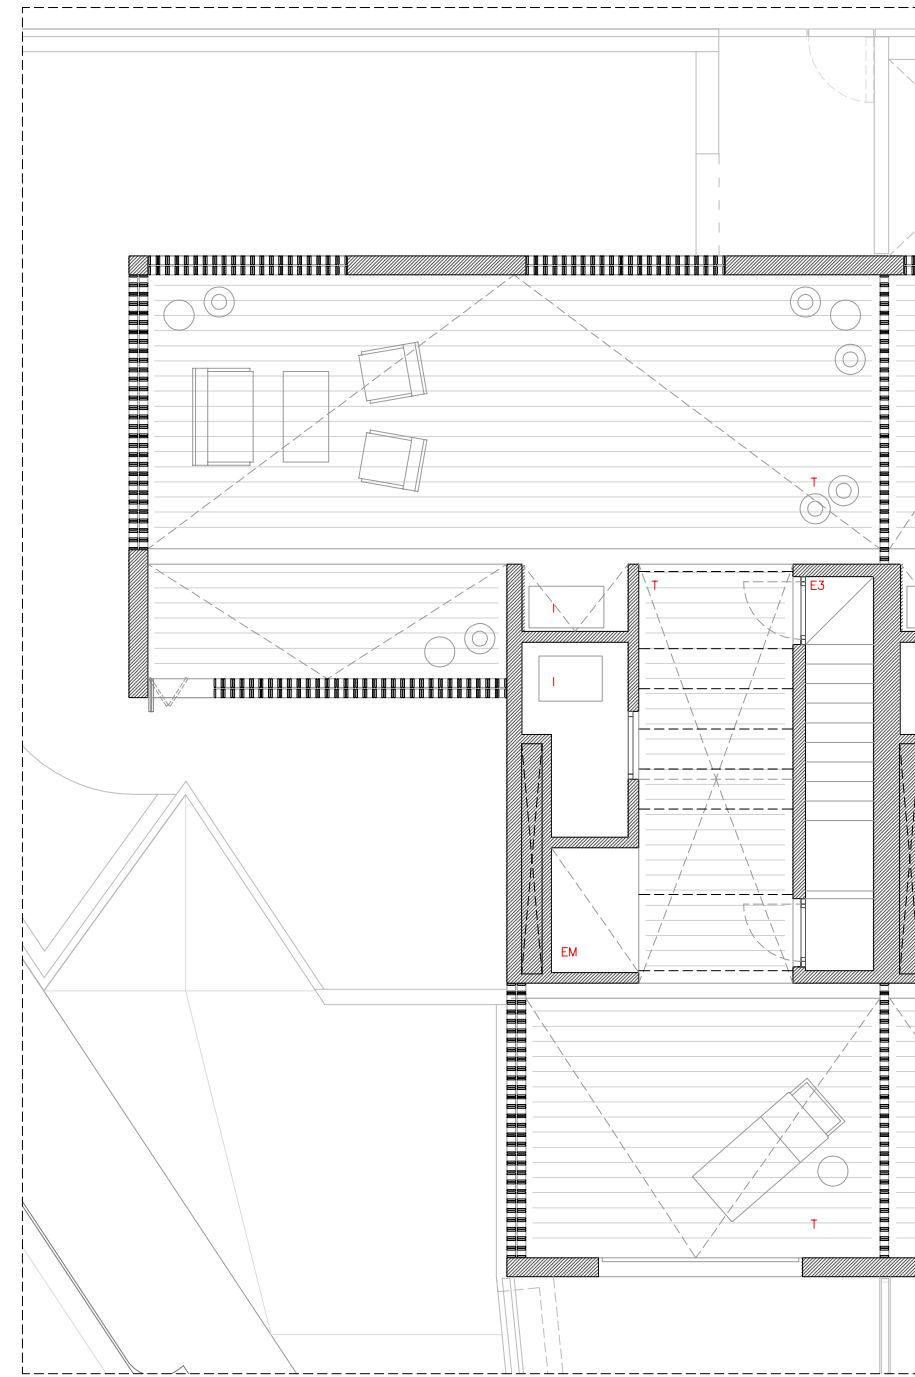

HABITATGE TIPUS 2 - PLANTA COBERTA  
E 1:100

**SUPERFÍCIES INTERIORS-HABITATGE TIPUS 2**

	Sup. Útil	Sup. Constr.
<b>PLANTA SOTERRANI</b>		
VESTIBUL (V)	2,90 m <sup>2</sup>	
MAGATZEM/TRASTER (T)	20,18 m <sup>2</sup>	
REPLÀ ESCALA (RE)	1,60 m <sup>2</sup>	
<b>TOTAL SUP. ÚTIL PS</b>	<b>24,68 m<sup>2</sup></b>	
<b>TOTAL SUP. CONST. PS</b>		<b>32,60 m<sup>2</sup></b>
<b>PLANTA BAIXA</b>		
HABITACIÓ 5 (H5)	24,01 m <sup>2</sup>	
REBEDOR (R)	3,75 m <sup>2</sup>	
CAMBRA HIGIÈNICA 01 (CH1)	3,70 m <sup>2</sup>	
ESCALA PSot-PB (E1)	3,49 m <sup>2</sup>	
ESTAR - MENJADOR -CUINA (EMC)	47,82 m <sup>2</sup>	
<b>TOTAL SUP. ÚTIL PB</b>	<b>82,77 m<sup>2</sup></b>	
<b>TOTAL SUP. CONST. PB</b>		<b>97,52 m<sup>2</sup></b>

**SUPERFÍCIES INTERIORS-HABITATGE TIPUS 2**


	Sup. Útil	Sup. Constr.
<b>PLANTA PRIMERA</b>		
HABITACIÓ 1 (H1)	18,46 m <sup>2</sup>	
HABITACIÓ 2 (H2)	15,38 m <sup>2</sup>	
HABITACIÓ 3 (H3)	8,35 m <sup>2</sup>	
HABITACIÓ 4 (H4)	8,28 m <sup>2</sup>	
DISTRIBUIDOR (D)	8,91 m <sup>2</sup>	
CAMBRA HIGIÈNICA 02 (CH2)	5,15 m <sup>2</sup>	
CAMBRA HIGIÈNICA 03 (CH3)	4,81 m <sup>2</sup>	
CAMBRA HIGIÈNICA 04 (CH4)	4,43 m <sup>2</sup>	
ESCALA PB-P1 (E2)	3,93 m <sup>2</sup>	
SAFAREIG 1 (SF1)	0,66 m <sup>2</sup>	
SAFAREIG 2 (SF2)	0,66 m <sup>2</sup>	
<b>TOTAL SUP. ÚTIL P1</b>	<b>79,02 m<sup>2</sup></b>	
<b>TOTAL SUP. CONST. P1</b>		<b>97,52 m<sup>2</sup></b>

**SUPERFÍCIES INTERIORS-HABITATGE TIPUS 2**


	Sup. Útil	Sup. Constr.
<b>PLANTA COBERTA</b>		
INSTAL·LACIONS (I)	4,32 m <sup>2</sup>	
EMMAGATZEMATGE (EM)	2,77 m <sup>2</sup>	
ESCALA P1-PC (E3)	3,74 m <sup>2</sup>	
<b>TOTAL SUP. ÚTIL PC</b>	<b>10,83 m<sup>2</sup></b>	
<b>TOTAL SUP. CONST. PC</b>		<b>12,99 m<sup>2</sup></b>
<b>TOTAL SUP. ÚTIL HABITATGE</b>	<b>197,30 m<sup>2</sup></b>	
<b>TOTAL SUP. CONSTRUÏDA HABITATGE</b>		<b>240,63 m<sup>2</sup></b>
<b>SUPERFÍCIES EXTERIORS-HABITATGE TIPUS 2</b>		
		Sup.
<b>SUPERFÍCIES EXTERIORS</b>		
PASSERA ACCES PB (PA)	6,69 m <sup>2</sup>	
VERD PRIVAT PB (VP)	113,96 m <sup>2</sup>	
<b>TOTAL SUP. EXTERIORS</b>		<b>120,65 m<sup>2</sup></b>

# Llavaneres - Habitatge tipus 2


Opció: Aparell elevador

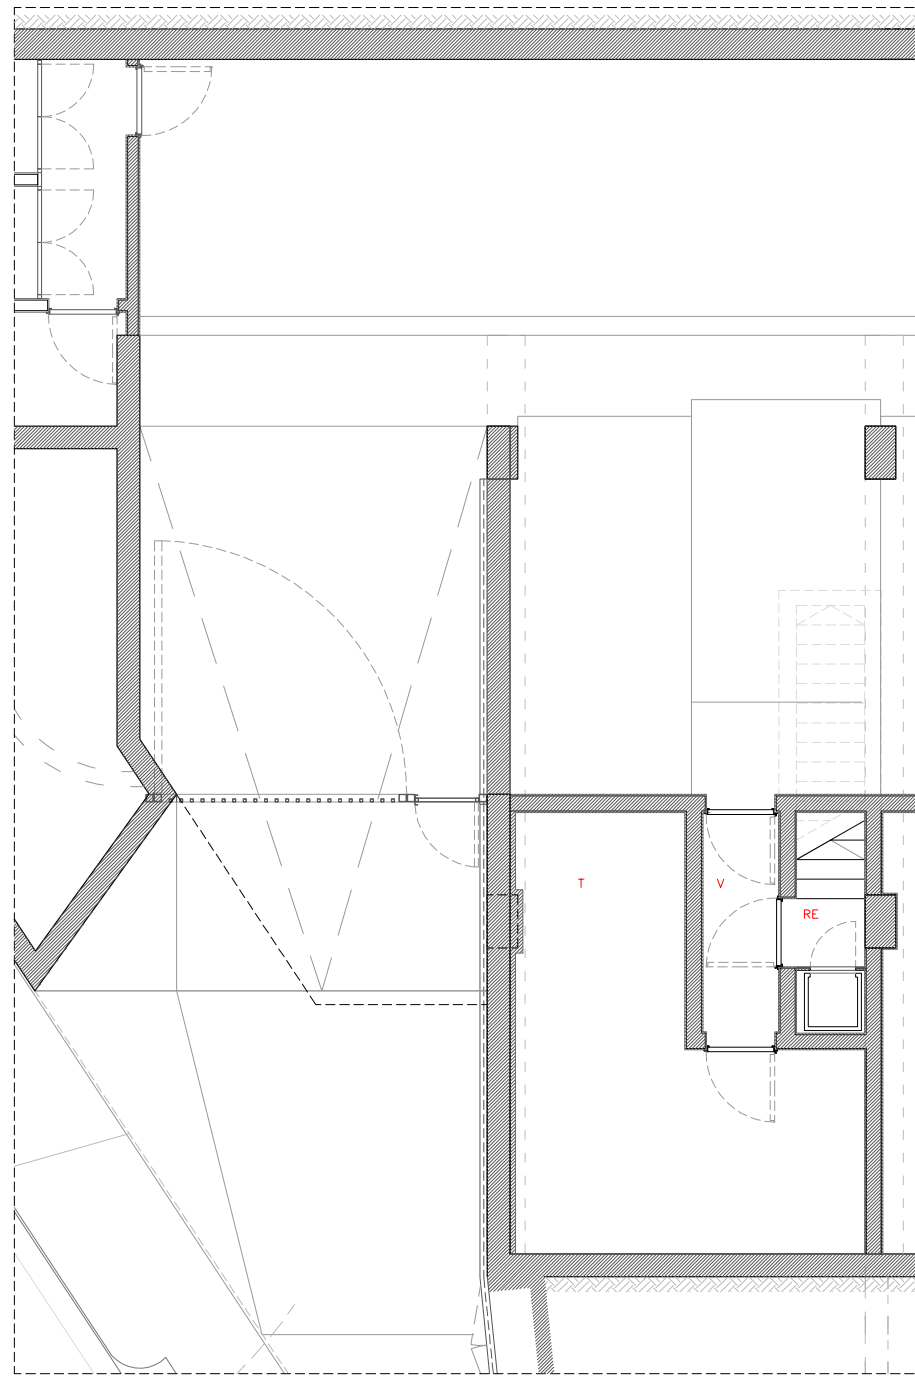

HABITATGE TIPUS 2 - PLANTA SOTERRANI  
E 1:100

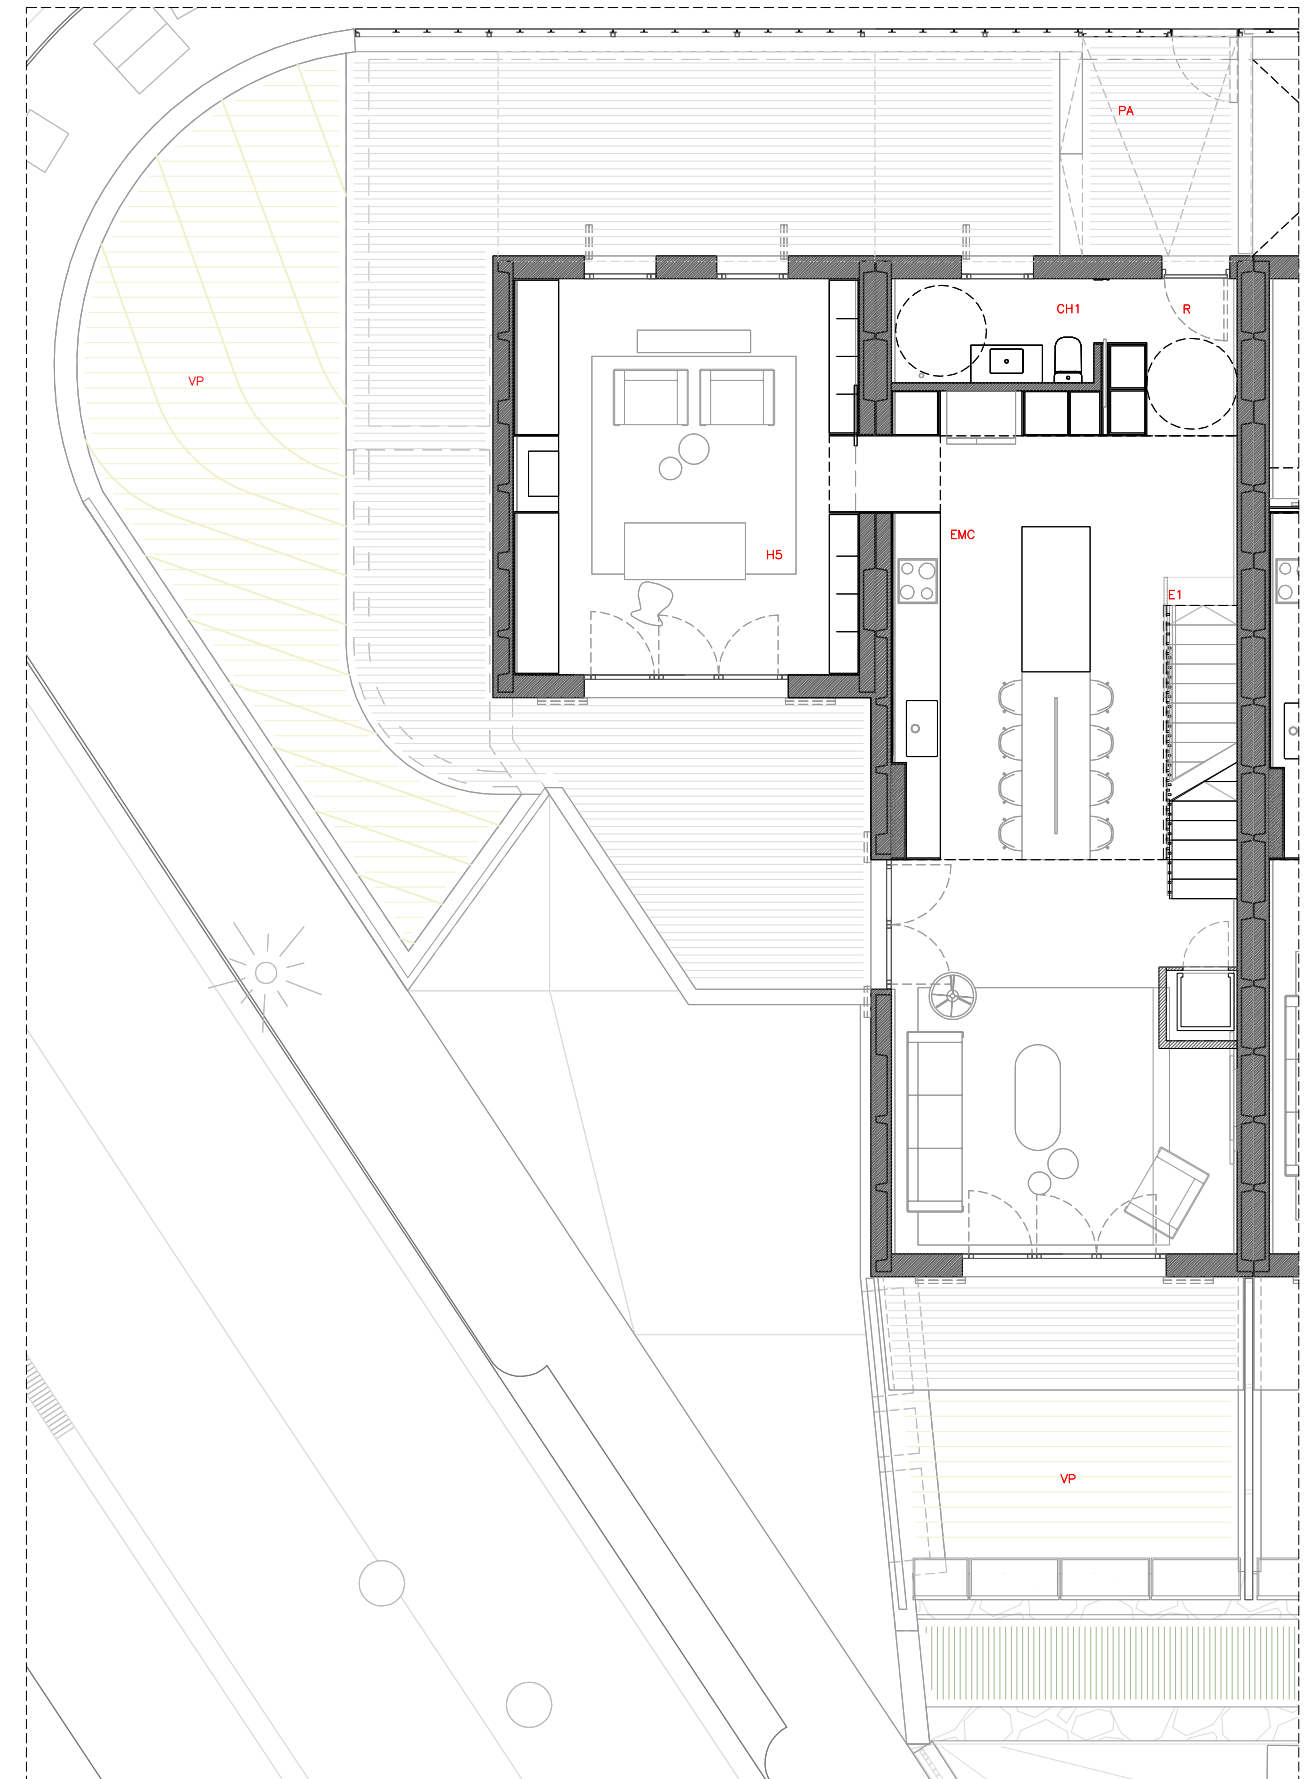

HABITATGE TIPUS 2 - PLANTA BAIXA  
E 1:100

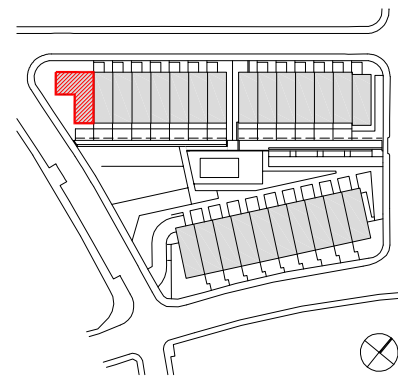

**SUPERFÍCIES INTERIORS - HABITATGE TIPUS 2 (Opció: Aparell elevador)**

	Sup. Útil	Sup. Constr.
<b>PLANTA SOTERRANI</b>		
VESTIBUL (V)	2,90 m <sup>2</sup>	
MAGATZEM/TRASTER (T)	20,18 m <sup>2</sup>	
REPLÀ ESCALA (RE)	0,81 m <sup>2</sup>	
<b>TOTAL SUP. ÚTIL PS</b>	<b>23,89 m<sup>2</sup></b>	
<b>TOTAL SUP. CONST. PS</b>		<b>32,60 m<sup>2</sup></b>
<b>PLANTA BAIXA</b>		
HABITACIÓ 5 (H5)	24,01 m <sup>2</sup>	
REBEDOR (R)	3,75 m <sup>2</sup>	
CAMBRA HIGIÈNICA 01 (CH1)	3,70 m <sup>2</sup>	
ESCALA PSot-PB (E1)	3,49 m <sup>2</sup>	
ESTAR - MENJADOR - CUINA (EMC)	46,70 m <sup>2</sup>	
<b>TOTAL SUP. ÚTIL PB</b>	<b>81,65 m<sup>2</sup></b>	
<b>TOTAL SUP. CONST. PB</b>		<b>96,65 m<sup>2</sup></b>

**SUPERFÍCIES INTERIORS - HABITATGE TIPUS 2 (Opció: Aparell elevador)**


	Sup. Útil	Sup. Constr.
<b>PLANTA PRIMERA</b>		
HABITACIÓ 1 (H1)	18,46 m <sup>2</sup>	
HABITACIÓ 2 (H2)	14,37 m <sup>2</sup>	
HABITACIÓ 3 (H3)	8,35 m <sup>2</sup>	
HABITACIÓ 4 (H4)	8,28 m <sup>2</sup>	
DISTRIBUIDOR (D)	8,91 m <sup>2</sup>	
CAMBRA HIGIÈNICA 02 (CH2)	5,15 m <sup>2</sup>	
CAMBRA HIGIÈNICA 03 (CH3)	4,81 m <sup>2</sup>	
CAMBRA HIGIÈNICA 03 (CH4)	4,43 m <sup>2</sup>	
ESCALA PB-P1 (E2)	3,93 m <sup>2</sup>	
SAFAREIG 1 (SF1)	0,66 m <sup>2</sup>	
SAFAREIG 2 (SF2)	0,66 m <sup>2</sup>	
<b>TOTAL SUP. ÚTIL P1</b>	<b>78,01 m<sup>2</sup></b>	
<b>TOTAL SUP. CONST. P1</b>		<b>96,65 m<sup>2</sup></b>

**SUPERFÍCIES INTERIORS - HABITATGE TIPUS 2 (Opció: Aparell elevador)**


	Sup. Útil	Sup. Constr.
<b>PLANTA COBERTA</b>		
INSTAL·LACIONS (I)	4,32 m <sup>2</sup>	
EMMAGATZEMATGE (EM)	1,91 m <sup>2</sup>	
ESCALA P1-PC (E3)	4,60 m <sup>2</sup>	
<b>TOTAL SUP. ÚTIL PC</b>	<b>10,83 m<sup>2</sup></b>	
<b>TOTAL SUP. CONST. PC</b>		<b>17,00 m<sup>2</sup></b>
<b>TOTAL SUP. ÚTIL HABITATGE</b>	<b>194,38 m<sup>2</sup></b>	
<b>TOTAL SUP. CONSTRUÏDA HABITATGE</b>		<b>242,90 m<sup>2</sup></b>
<b>SUPERFÍCIES EXTERIORS - HABITATGE TIPUS 2 (Opció: Aparell elevador)</b>		
<b>SUPERFÍCIES EXTERIORS</b>		
PASSERA ACCES PB (PA)	6,69 m <sup>2</sup>	
VERD PRIVAT PB (VP)	113,96 m <sup>2</sup>	
<b>TOTAL SUP. EXTERIORS</b>		<b>120,65 m<sup>2</sup></b>

# Llavaneres - Habitatge tipus 2

Opció: Aparell elevador

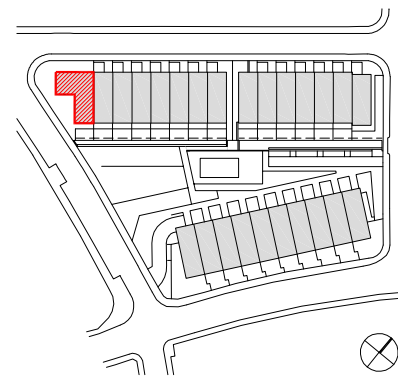

HABITATGE TIPUS 2 - PLANTA PRIMERA  
E 1:100

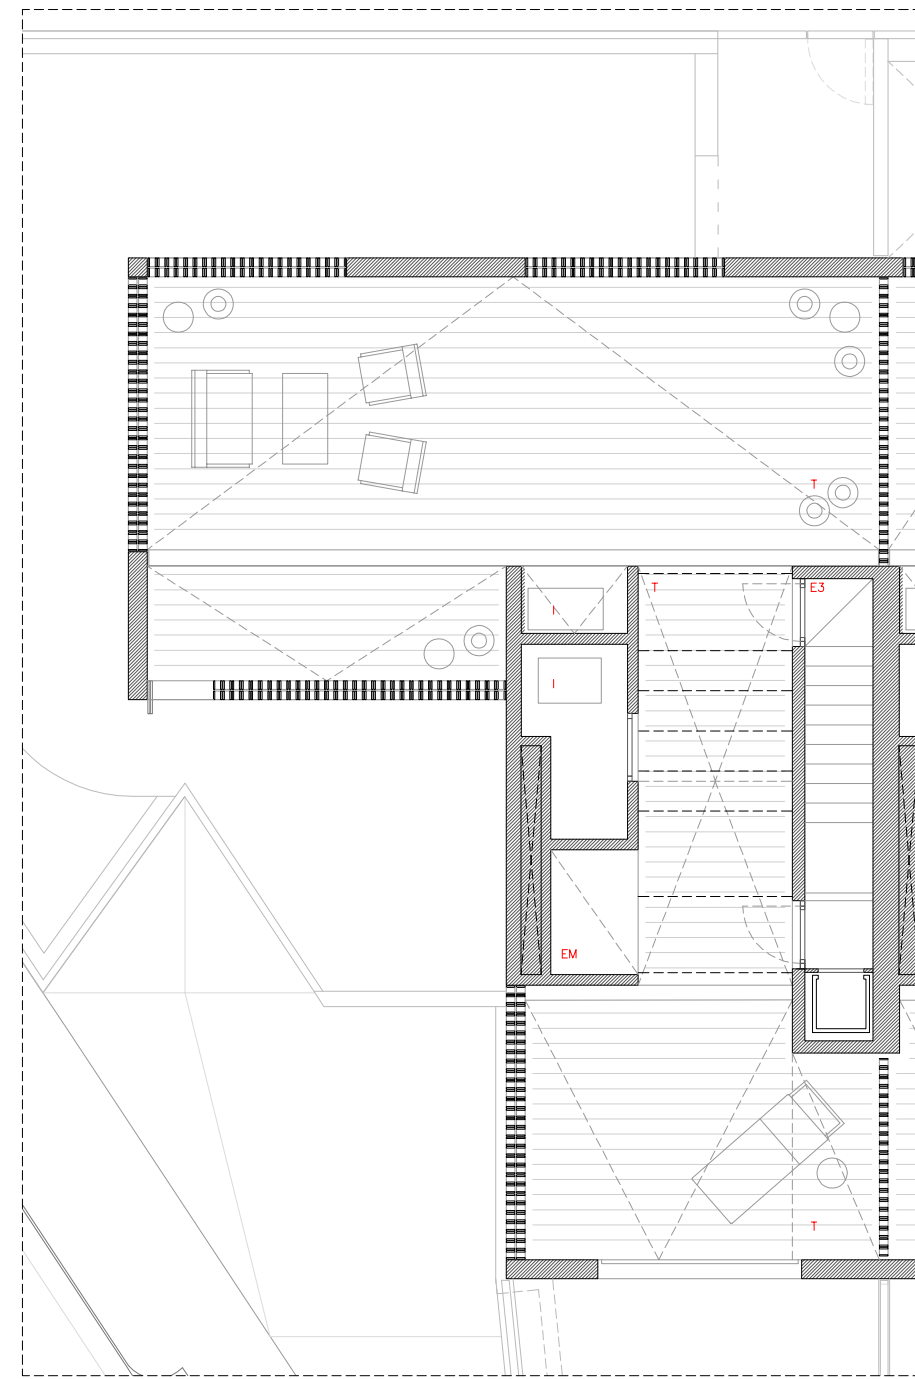

HABITATGE TIPUS 2 - PLANTA COBERTA  
E 1:100

**SUPERFÍCIES INTERIORS - HABITATGE TIPUS 2 (Opció: Aparell elevador)**

	Sup. Útil	Sup. Constr.
<b>PLANTA SOTERRANI</b>		
VESTIBUL (V)	2,90 m <sup>2</sup>	
MAGATZEM/TRASTER (T)	20,18 m <sup>2</sup>	
REPLÀ ESCALA (RE)	0,81 m <sup>2</sup>	
<b>TOTAL SUP. ÚTIL PS</b>	<b>23,89 m<sup>2</sup></b>	
<b>TOTAL SUP. CONST. PS</b>		<b>32,60 m<sup>2</sup></b>
<b>PLANTA BAIXA</b>		
HABITACIÓ 5 (H5)	24,01 m <sup>2</sup>	
REBEDOR (R)	3,75 m <sup>2</sup>	
CAMBRA HIGIÈNICA 01 (CH1)	3,70 m <sup>2</sup>	
ESCALA PSot-PB (ET)	3,49 m <sup>2</sup>	
ESTAR - MENJADOR -CUINA (EMC)	46,70 m <sup>2</sup>	
<b>TOTAL SUP. ÚTIL PB</b>	<b>81,65 m<sup>2</sup></b>	
<b>TOTAL SUP. CONST. PB</b>		<b>96,65 m<sup>2</sup></b>

**SUPERFÍCIES INTERIORS - HABITATGE TIPUS 2 (Opció: Aparell elevador)**


	Sup. Útil	Sup. Constr.
<b>PLANTA PRIMERA</b>		
HABITACIÓ 1 (H1)	18,46 m <sup>2</sup>	
HABITACIÓ 2 (H2)	14,37 m <sup>2</sup>	
HABITACIÓ 3 (H3)	8,35 m <sup>2</sup>	
HABITACIÓ 4 (H4)	8,28 m <sup>2</sup>	
DISTRIBUIDOR (D)	8,91 m <sup>2</sup>	
CAMBRA HIGIÈNICA 02 (CH2)	5,15 m <sup>2</sup>	
CAMBRA HIGIÈNICA 03 (CH3)	4,81 m <sup>2</sup>	
CAMBRA HIGIÈNICA 03 (CH4)	4,43 m <sup>2</sup>	
ESCALA PB-P1 (E2)	3,93 m <sup>2</sup>	
SAFAREIG 1 (SF1)	0,66 m <sup>2</sup>	
SAFAREIG 2 (SF2)	0,66 m <sup>2</sup>	
<b>TOTAL SUP. ÚTIL P1</b>	<b>78,01 m<sup>2</sup></b>	
<b>TOTAL SUP. CONST. P1</b>		<b>96,65 m<sup>2</sup></b>

**SUPERFÍCIES INTERIORS - HABITATGE TIPUS 2 (Opció: Aparell elevador)**


	Sup. Útil	Sup. Constr.
<b>PLANTA COBERTA</b>		
INSTAL·LACIONS (I)	4,32 m <sup>2</sup>	
EMMAGATZEMATGE (EM)	1,91 m <sup>2</sup>	
ESCALA P1-PC (E3)	4,60 m <sup>2</sup>	
<b>TOTAL SUP. ÚTIL PC</b>	<b>10,83 m<sup>2</sup></b>	
<b>TOTAL SUP. CONST. PC</b>		<b>17,00 m<sup>2</sup></b>
<b>TOTAL SUP. ÚTIL HABITATGE</b>	<b>194,38 m<sup>2</sup></b>	
<b>TOTAL SUP. CONSTRUÏDA HABITATGE</b>		<b>242,90 m<sup>2</sup></b>
<b>SUPERFÍCIES EXTERIORS - HABITATGE TIPUS 2 (Opció: Aparell elevador)</b>		
Sup.		
<b>SUPERFÍCIES EXTERIORS</b>		
PASSERA ACCES PB (PA)	6,69 m <sup>2</sup>	
VERD PRIVAT PB (VP)	113,96 m <sup>2</sup>	
<b>TOTAL SUP. EXTERIORS</b>		<b>120,65 m<sup>2</sup></b>

# Llavaneres - Habitatge tipus 2

Opció: Estar a Planta Coberta

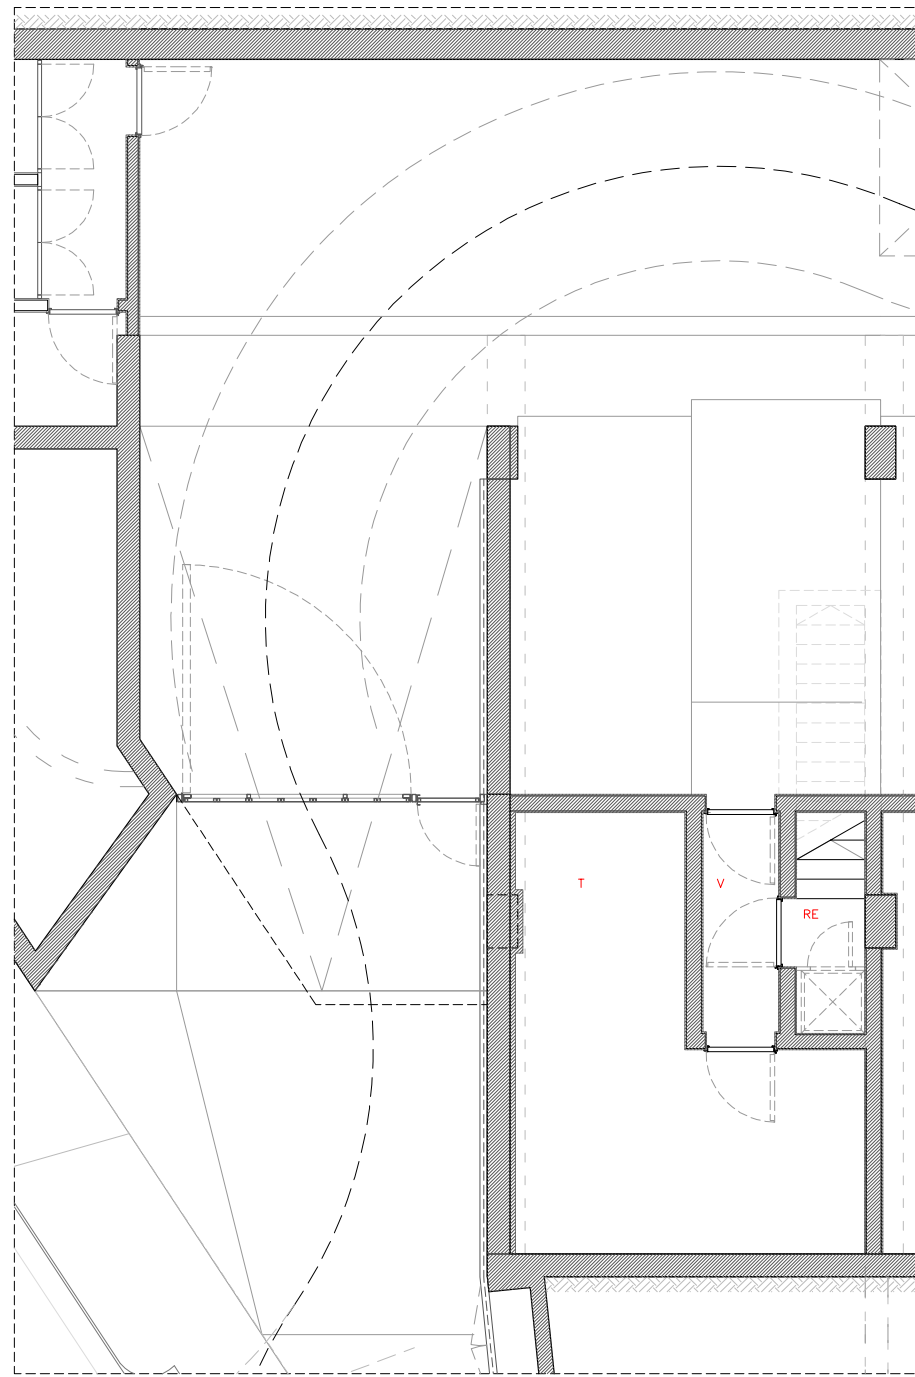

HABITATGE TIPUS 2 - PLANTA SOTERRANI  
E 1:100

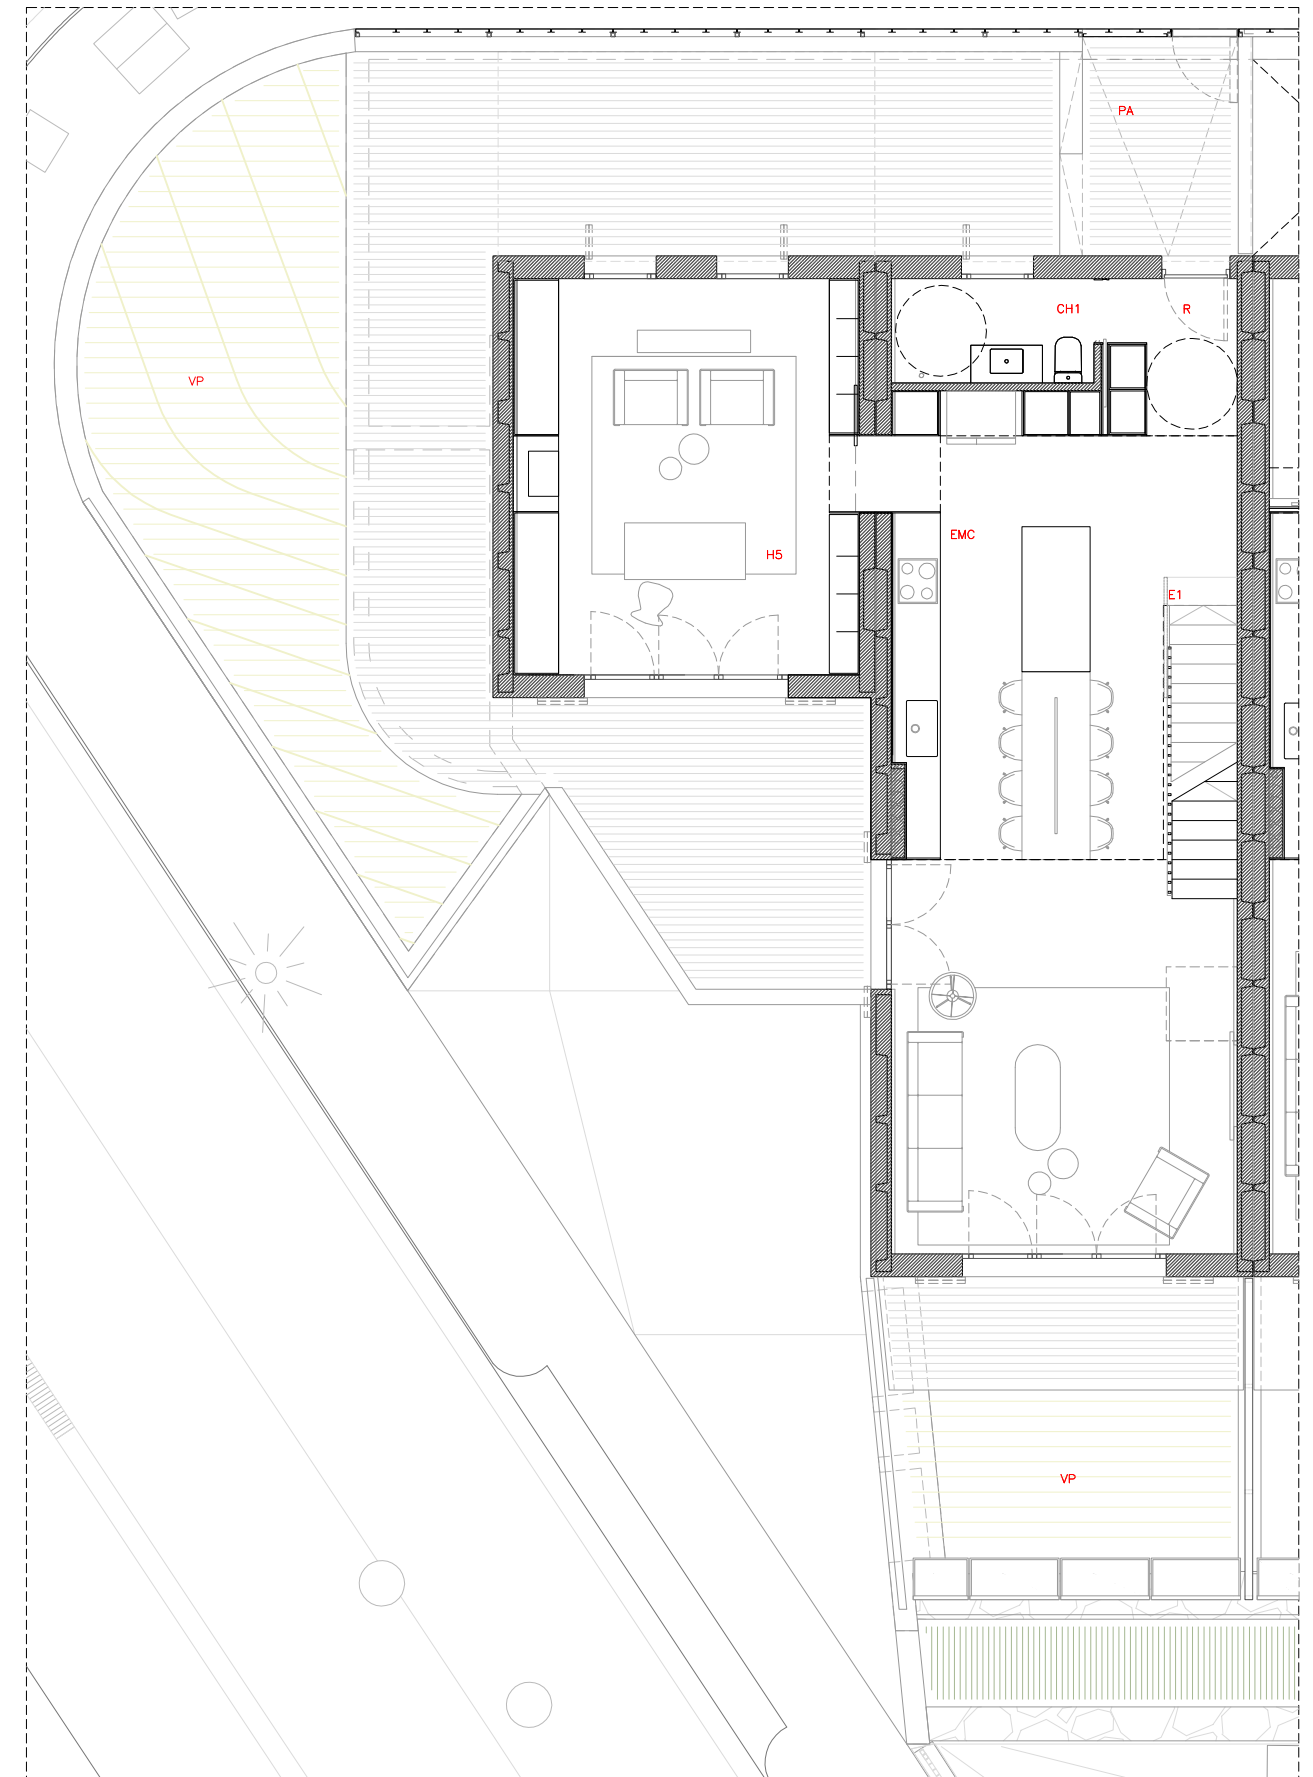

HABITATGE TIPUS 2 - PLANTA BAIXA  
E 1:100

**SUPERFÍCIES INTERIORS - HABITATGE TIPUS 2 (Opció: Estar en coberta)**

	Sup. Útils	Sup. Constr.
<b>PLANTA SOTERRANI</b>		
VESTIBUL (V)	2,90 m <sup>2</sup>	
MAGATZEM/TRASTER (T)	20,18 m <sup>2</sup>	
REPLÀ ESCALA (RE)	1,60 m <sup>2</sup>	
<b>TOTAL SUP. ÚTIL PS</b>	<b>24,68 m<sup>2</sup></b>	
<b>TOTAL SUP. CONST. PS</b>		<b>32,60 m<sup>2</sup></b>
<b>PLANTA BAIXA</b>		
HABITACIÓ 5 (H5)	24,01 m <sup>2</sup>	
REBEDOR (R)	3,75 m <sup>2</sup>	
CAMBRA HIGIÈNICA 01 (CH1)	3,70 m <sup>2</sup>	
ESCALA PSot-PB (E1)	3,49 m <sup>2</sup>	
ESTAR - MENJADOR - CUINA (EMC)	47,82 m <sup>2</sup>	
<b>TOTAL SUP. ÚTIL PB</b>	<b>82,77 m<sup>2</sup></b>	
<b>TOTAL SUP. CONST. PB</b>		<b>97,52 m<sup>2</sup></b>

**SUPERFÍCIES INTERIORS - HABITATGE TIPUS 2 (Opció: Estar en coberta)**




	Sup. Útils	Sup. Constr.
<b>PLANTA PRIMERA</b>		
HABITACIÓ 1 (H1)	18,46 m <sup>2</sup>	
HABITACIÓ 2 (H2)	15,38 m <sup>2</sup>	
HABITACIÓ 3 (H3)	8,35 m <sup>2</sup>	
HABITACIÓ 4 (H4)	8,28 m <sup>2</sup>	
DISTRIBUIDOR (D)	8,91 m <sup>2</sup>	
CAMBRA HIGIÈNICA 02 (CH2)	5,15 m <sup>2</sup>	
CAMBRA HIGIÈNICA 03 (CH3)	4,81 m <sup>2</sup>	
CAMBRA HIGIÈNICA 03 (CH4)	4,43 m <sup>2</sup>	
ESCALA PB-P1 (E2)	3,93 m <sup>2</sup>	
SAFAREIG 1 (SF1)	0,66 m <sup>2</sup>	
SAFAREIG 2 (SF2)	0,66 m <sup>2</sup>	
<b>TOTAL SUP. ÚTIL P1</b>	<b>79,02 m<sup>2</sup></b>	
<b>TOTAL SUP. CONST. P1</b>		<b>97,52 m<sup>2</sup></b>

**SUPERFÍCIES INTERIORS - HABITATGE TIPUS 2 (Opció: Estar en coberta)**

	Sup. Útils	Sup. Constr.
<b>PLANTA COBERTA</b>		
INSTAL·LACIONS (I)	2,94 m <sup>2</sup>	
SALA ESTAR (EA)	19,47 m <sup>2</sup>	
ESCALA P1-PC (E3)	3,81 m <sup>2</sup>	
<b>TOTAL SUP. ÚTIL PC</b>	<b>26,42 m<sup>2</sup></b>	
<b>TOTAL SUP. CONST. PC</b>		<b>32,58 m<sup>2</sup></b>
<b>TOTAL SUP. ÚTIL HABITATGE</b>	<b>212,89 m<sup>2</sup></b>	
<b>TOTAL SUP. CONSTRUÏDA HABITATGE</b>		<b>260,22 m<sup>2</sup></b>
<b>SUPERFÍCIES EXTERIORS - HABITATGE TIPUS 2 (Opció: Estar en coberta)</b>		
Sup.		
<b>SUPERFÍCIES EXTERIORS</b>		
PASSERA ACCES PB (PA)	6,69 m <sup>2</sup>	
VERD PRIVAT PB (VP)	113,96 m <sup>2</sup>	
<b>TOTAL SUP. EXTERIORS</b>		<b>120,65 m<sup>2</sup></b>

# Llavaneres - Habitatge tipus 2

Opció: Estar a Planta Coberta

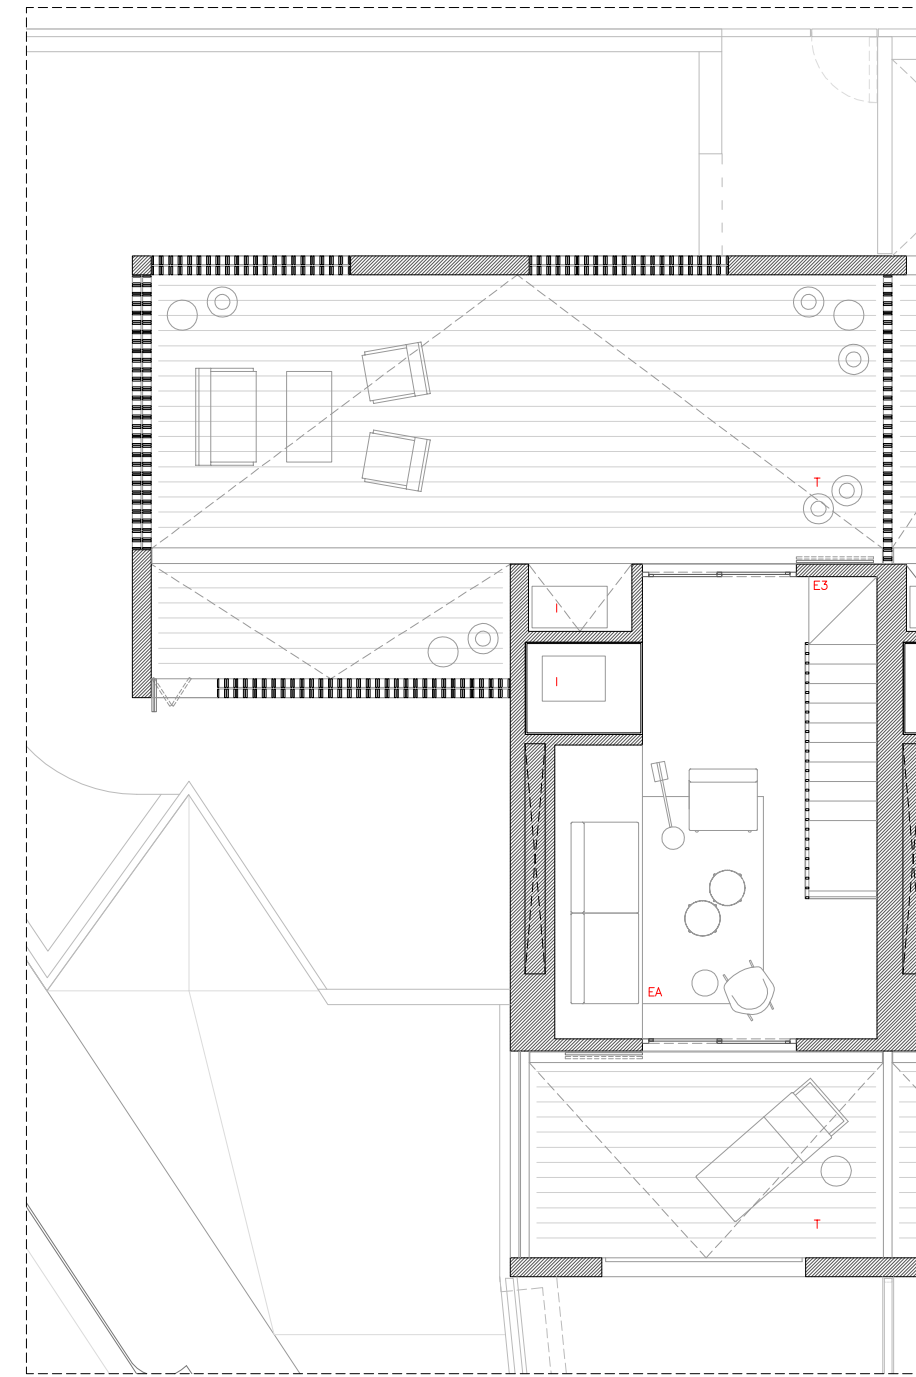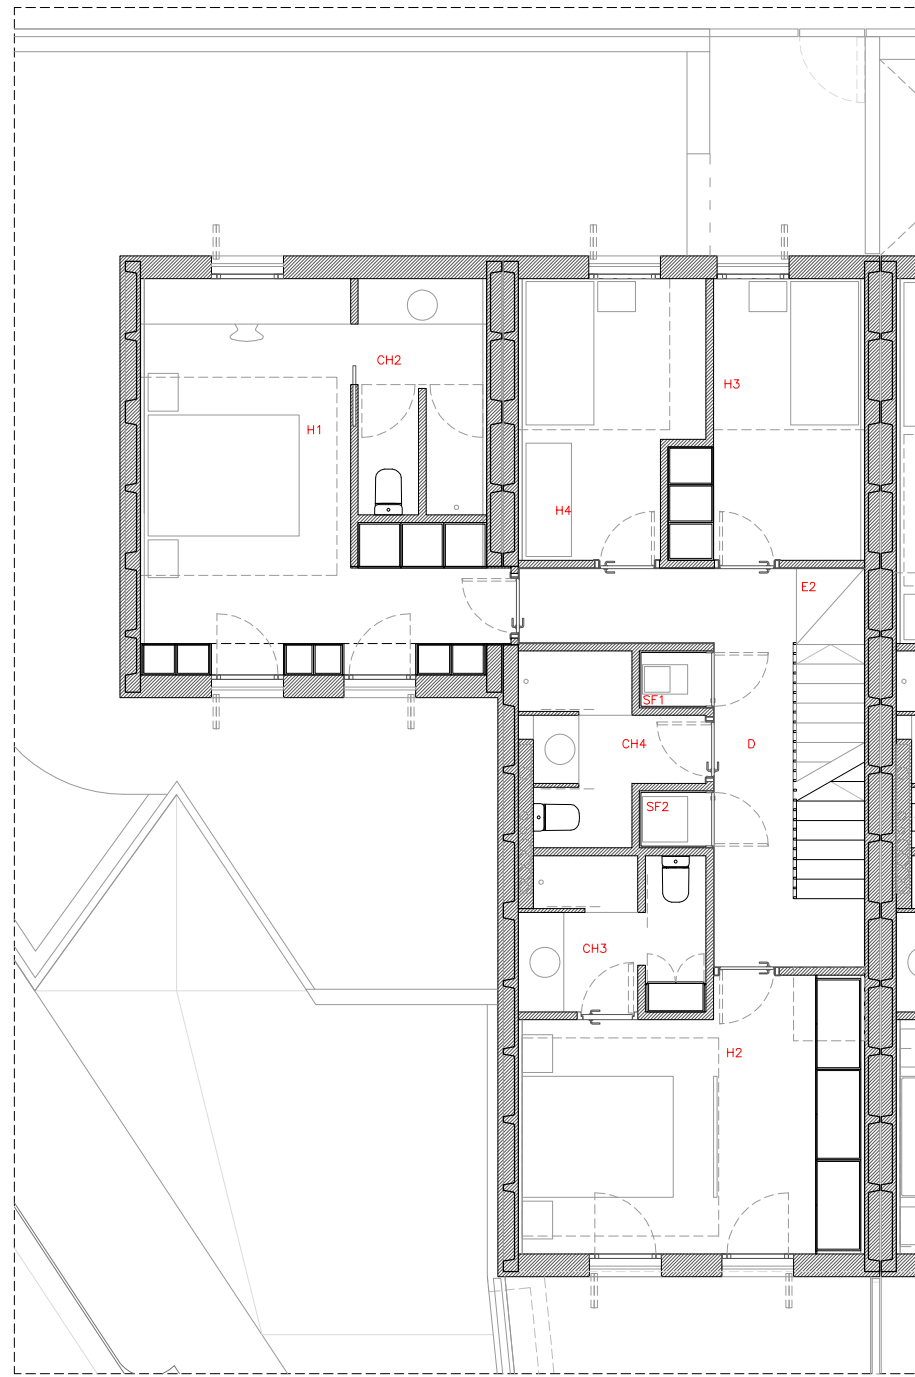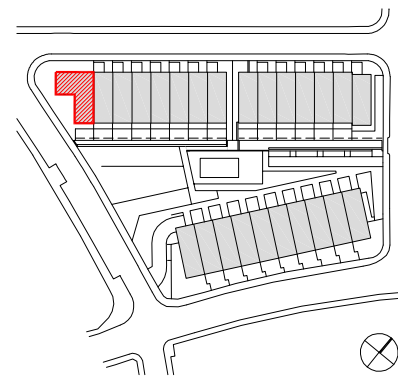

**SUPERFÍCIES INTERIORS - HABITATGE TIPUS 2 (Opció: Estar en coberta)**

	Sup. Útil	Sup. Constr.
<b>PLANTA SOTERRANI</b>		
VESTIBUL (V)	2,90 m <sup>2</sup>	
MAGATZEM/TRASTER (T)	20,18 m <sup>2</sup>	
REPLÀ ESCALA (RE)	1,60 m <sup>2</sup>	
<b>TOTAL SUP. ÚTIL PS</b>	<b>24,68 m<sup>2</sup></b>	
<b>TOTAL SUP. CONST. PS</b>		<b>32,60 m<sup>2</sup></b>
<b>PLANTA BAIXA</b>		
HABITACIÓ 5 (H5)	24,01 m <sup>2</sup>	
REBEDOR (R)	3,75 m <sup>2</sup>	
CAMBRA HIGIÈNICA 01 (CH1)	3,70 m <sup>2</sup>	
ESCALA PSot-PB (E1)	3,49 m <sup>2</sup>	
ESTAR - MENJADOR - CUINA (EMC)	47,82 m <sup>2</sup>	
<b>TOTAL SUP. ÚTIL PB</b>	<b>82,77 m<sup>2</sup></b>	
<b>TOTAL SUP. CONST. PB</b>		<b>97,52 m<sup>2</sup></b>

**SUPERFÍCIES INTERIORS - HABITATGE TIPUS 2 (Opció: Estar en coberta)**


	Sup. Útil	Sup. Constr.
<b>PLANTA PRIMERA</b>		
HABITACIÓ 1 (H1)	18,46 m <sup>2</sup>	
HABITACIÓ 2 (H2)	15,38 m <sup>2</sup>	
HABITACIÓ 3 (H3)	8,35 m <sup>2</sup>	
HABITACIÓ 4 (H4)	8,28 m <sup>2</sup>	
DISTRIBUIDOR (D)	8,91 m <sup>2</sup>	
CAMBRA HIGIÈNICA 02 (CH2)	5,15 m <sup>2</sup>	
CAMBRA HIGIÈNICA 03 (CH3)	4,81 m <sup>2</sup>	
CAMBRA HIGIÈNICA 04 (CH4)	4,43 m <sup>2</sup>	
ESCALA PB-P1 (E2)	3,93 m <sup>2</sup>	
SAFAREIG 1 (SF1)	0,66 m <sup>2</sup>	
SAFAREIG 2 (SF2)	0,66 m <sup>2</sup>	
<b>TOTAL SUP. ÚTIL P1</b>	<b>79,02 m<sup>2</sup></b>	
<b>TOTAL SUP. CONST. P1</b>		<b>97,52 m<sup>2</sup></b>

**SUPERFÍCIES INTERIORS - HABITATGE TIPUS 2 (Opció: Estar en coberta)**


	Sup. Útil	Sup. Constr.
<b>PLANTA COBERTA</b>		
INSTAL·LACIONS (I)	2,94 m <sup>2</sup>	
SALA ESTAR (EA)	19,47 m <sup>2</sup>	
ESCALA P1-PC (E3)	3,81 m <sup>2</sup>	
<b>TOTAL SUP. ÚTIL PC</b>	<b>26,42 m<sup>2</sup></b>	
<b>TOTAL SUP. CONST. PC</b>		<b>32,58 m<sup>2</sup></b>
<b>TOTAL SUP. ÚTIL HABITATGE</b>	<b>212,89 m<sup>2</sup></b>	
<b>TOTAL SUP. CONSTRUÏDA HABITATGE</b>		<b>260,22 m<sup>2</sup></b>
<b>SUPERFÍCIES EXTERIORS - HABITATGE TIPUS 2 (Opció: Estar en coberta)</b>		
Sup.		
<b>SUPERFÍCIES EXTERIORS</b>		
PASSERA ACCES PB (PA)	6,69 m <sup>2</sup>	
VERD PRIVAT PB (VP)	113,96 m <sup>2</sup>	
<b>TOTAL SUP. EXTERIORS</b>		<b>120,65 m<sup>2</sup></b>

# Llavaneres - Habitatge tipus 2

Opció: Aparell elevador + Estar a Planta Coberta

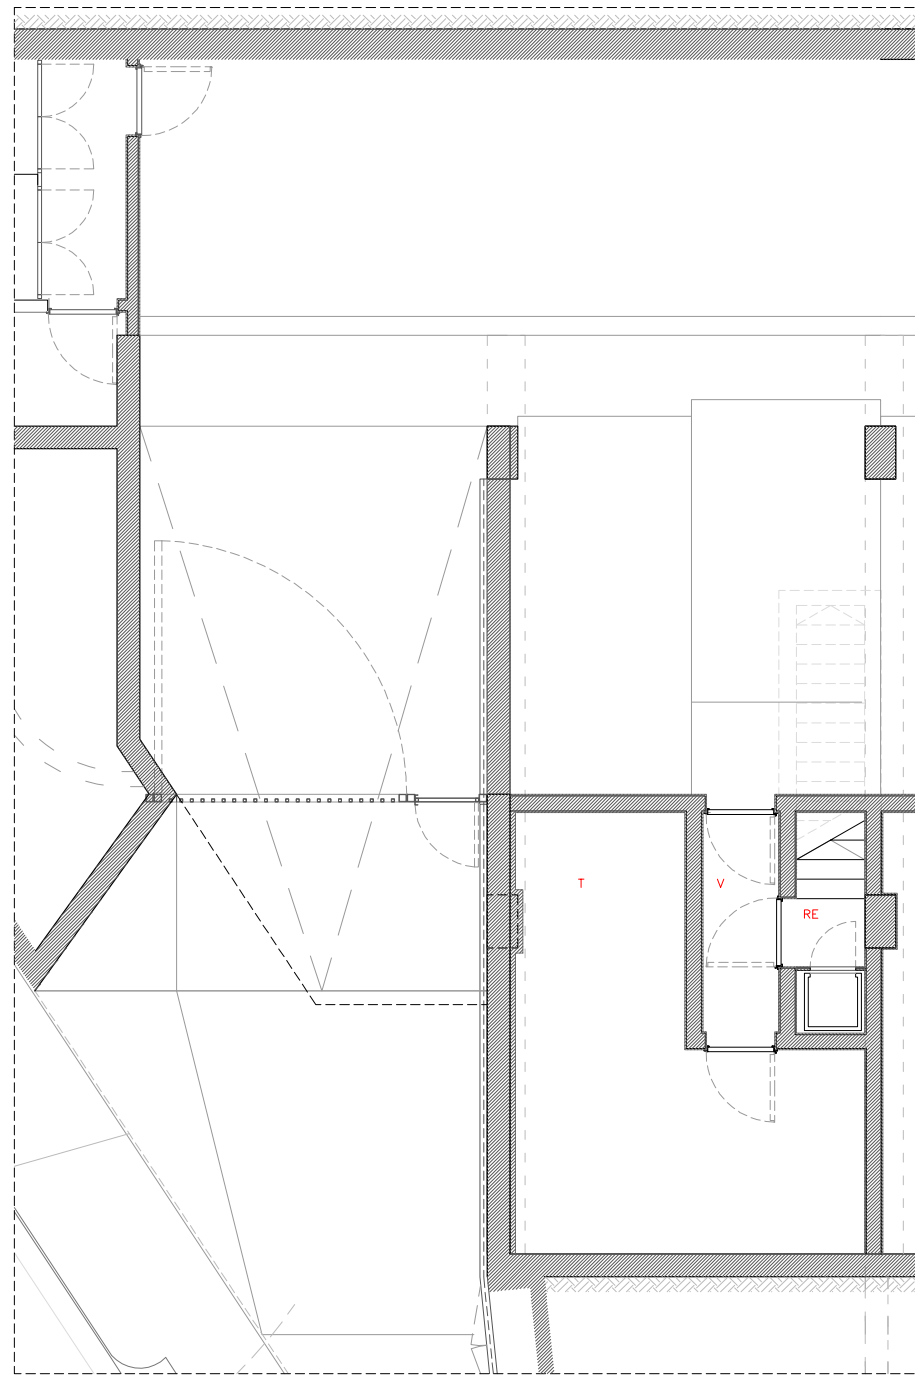

HABITATGE TIPUS 2 - PLANTA SOTERRANI  
E 1:100

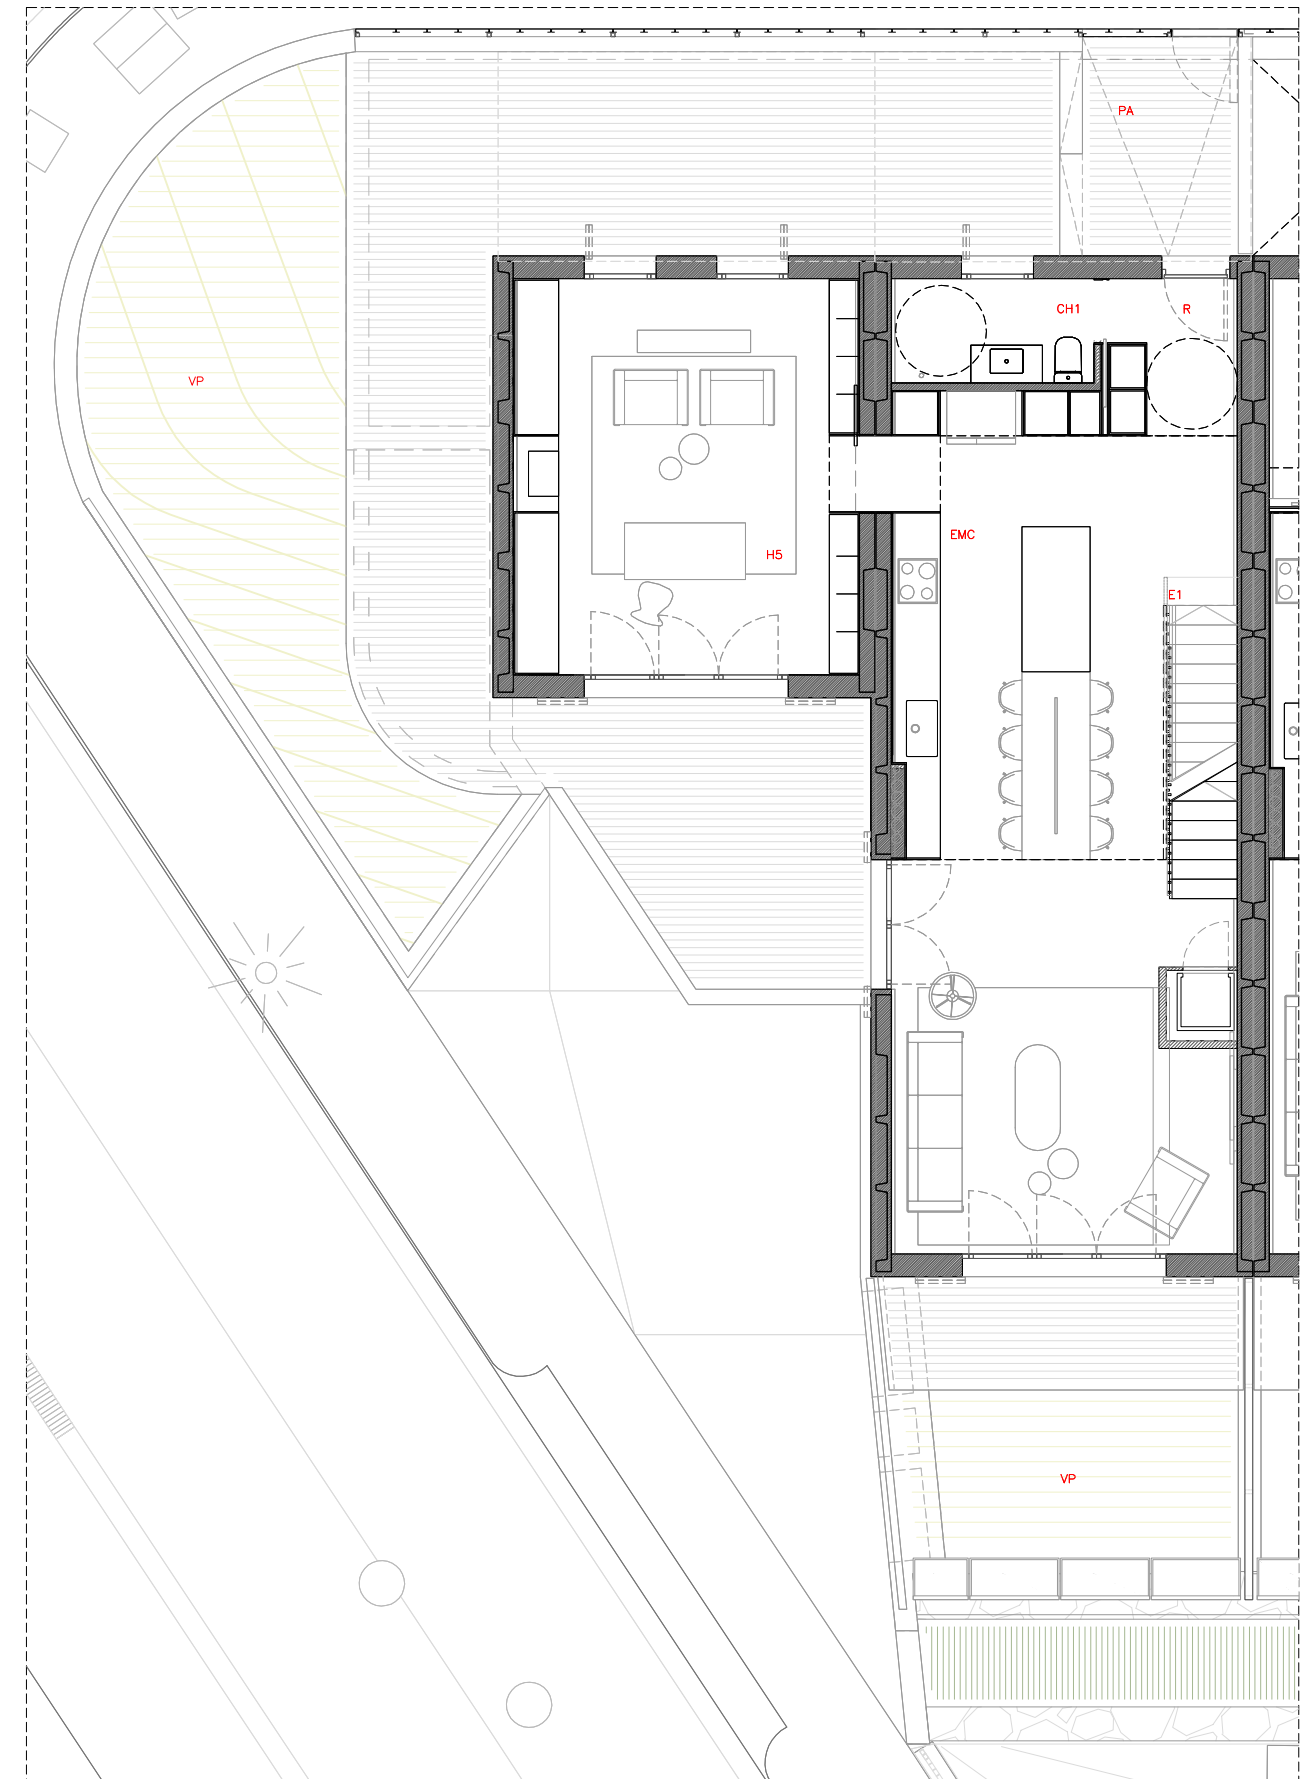

HABITATGE TIPUS 2 - PLANTA BAIXA  
E 1:100

SUPERFÍCIES INTERIORS-HABITATGE TIPUS 2 (Opció:Elevador+Estar cob.)  
Sup. Útils Sup. Constr.

PLANTA SOTERRANI			
VESTIBUL (V)	2,90 m <sup>2</sup>		
MAGATZEM/TRASTER (T)	20,18 m <sup>2</sup>		
REPLÀ ESCALA (RE)	0,81 m <sup>2</sup>		
TOTAL SUP. ÚTIL PS	23,89 m <sup>2</sup>		
TOTAL SUP. CONST. PS			32,60 m <sup>2</sup>

PLANTA BAIXA			
HABITACIÓ 5 (H5)	24,01 m <sup>2</sup>		
REBEDOR (R)	3,75 m <sup>2</sup>		
CAMBRA HIGIÈNICA 01 (CH1)	3,70 m <sup>2</sup>		
ESCALA PSot-PB (E1)	3,49 m <sup>2</sup>		
ESTAR - MENJADOR -CUINA (EMC)	46,70 m <sup>2</sup>		
TOTAL SUP. ÚTIL PB	81,65 m <sup>2</sup>		
TOTAL SUP. CONST. PB			96,65 m <sup>2</sup>

SUPERFÍCIES INTERIORS-HABITATGE TIPUS 2 (Opció:Elevador+Estar cob.)  
Sup. Útils Sup. Constr.

PLANTA PRIMERA			
HABITACIÓ 1 (H1)	18,46 m <sup>2</sup>		
HABITACIÓ 2 (H2)	14,37 m <sup>2</sup>		
HABITACIÓ 3 (H3)	8,35 m <sup>2</sup>		
HABITACIÓ 4 (H4)	8,28 m <sup>2</sup>		
DISTRIBUIDOR (D)	8,91 m <sup>2</sup>		
CAMBRA HIGIÈNICA 02 (CH2)	5,15 m <sup>2</sup>		
CAMBRA HIGIÈNICA 03 (CH3)	4,81 m <sup>2</sup>		
CAMBRA HIGIÈNICA 03 (CH4)	4,43 m <sup>2</sup>		
ESCALA PB-P1 (E2)	3,93 m <sup>2</sup>		
SAFAREIG 1 (SF1)	0,66 m <sup>2</sup>		
SAFAREIG 2 (SF2)	0,66 m <sup>2</sup>		
TOTAL SUP. ÚTIL P1	78,01 m <sup>2</sup>		
TOTAL SUP. CONST. P1			96,65 m <sup>2</sup>

SUPERFÍCIES INTERIORS-HABITATGE TIPUS 2 (Opció:Elevador+Estar cob.)  
Sup. Útils Sup. Constr.

PLANTA COBERTA			
INSTAL·LACIONS (I)	2,94 m <sup>2</sup>		
SALA ESTAR (EA)	18,65 m <sup>2</sup>		
ESCALA P1-PC (E3)	3,81 m <sup>2</sup>		
TOTAL SUP. ÚTIL PC	25,40 m <sup>2</sup>		
TOTAL SUP. CONST. PC			32,58 m <sup>2</sup>



TOTAL SUP. ÚTIL HABITATGE	208,95 m <sup>2</sup>		
TOTAL SUP. CONSTRUÏDA HABITATGE			258,48 m <sup>2</sup>

SUPERFÍCIES INTERIORS-HABITATGE TIPUS 2 (Opció:Elevador+Estar cob.)  
Sup.


SUPERFÍCIES EXTERIORS			
PASSERA ACCES PB (PA)	6,69 m <sup>2</sup>		
VERD PRIVAT PB (VP)	113,96 m <sup>2</sup>		
TOTAL SUP. EXTERIORS			120,65 m <sup>2</sup>

# Llavaneres - Habitatge tipus 2

Opció: Aparell elevador + Estar a Planta Coberta

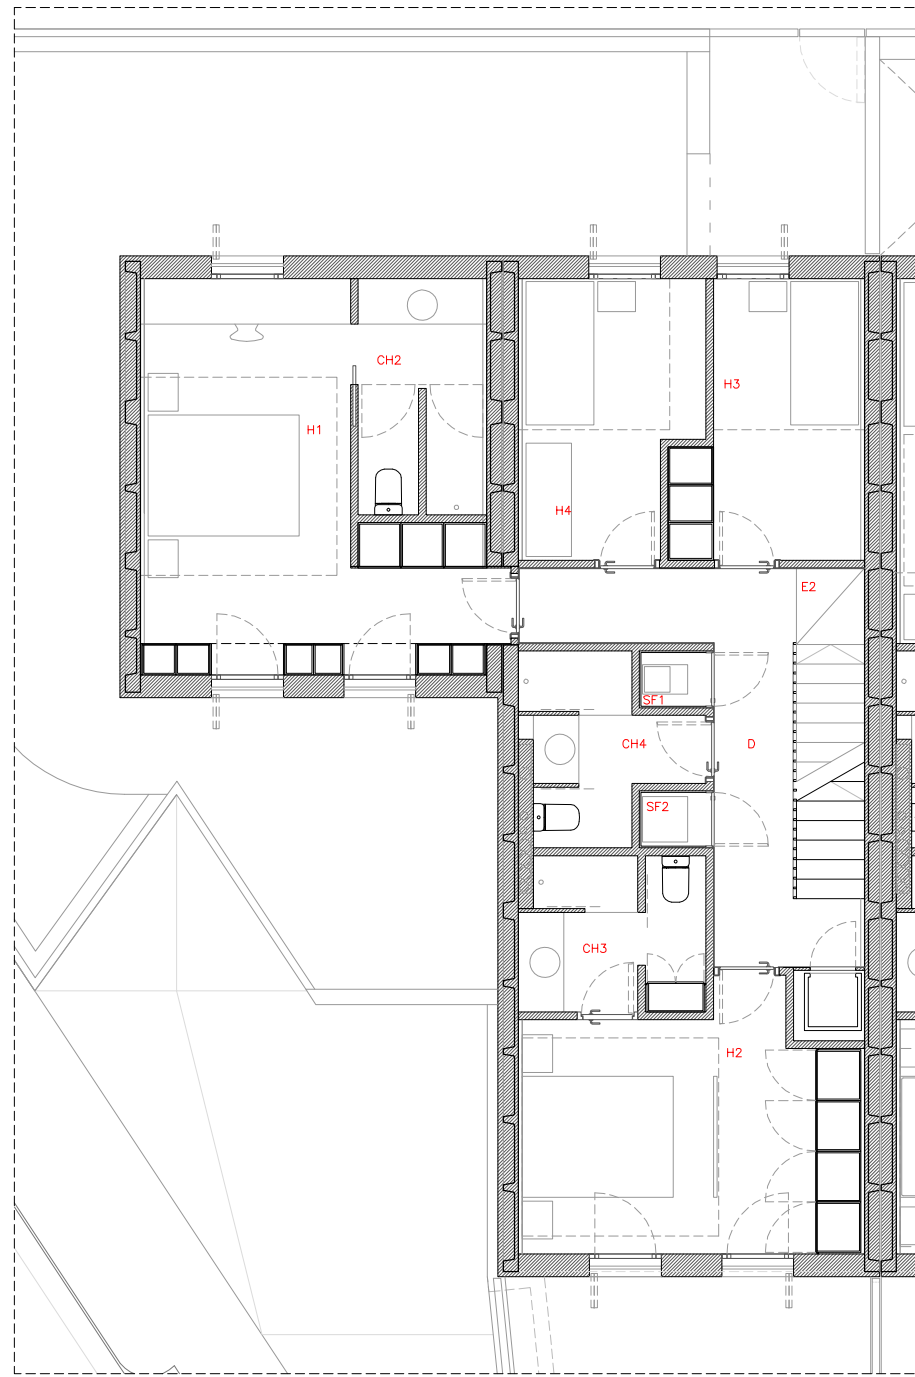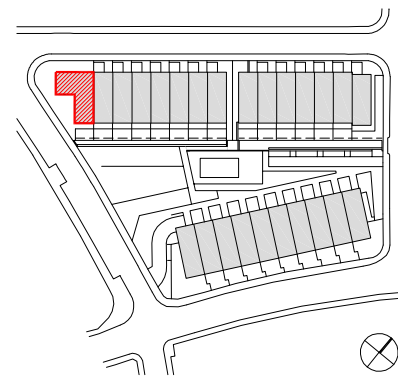

HABITATGE TIPUS 2 - PLANTA PRIMERA  
E 1:100

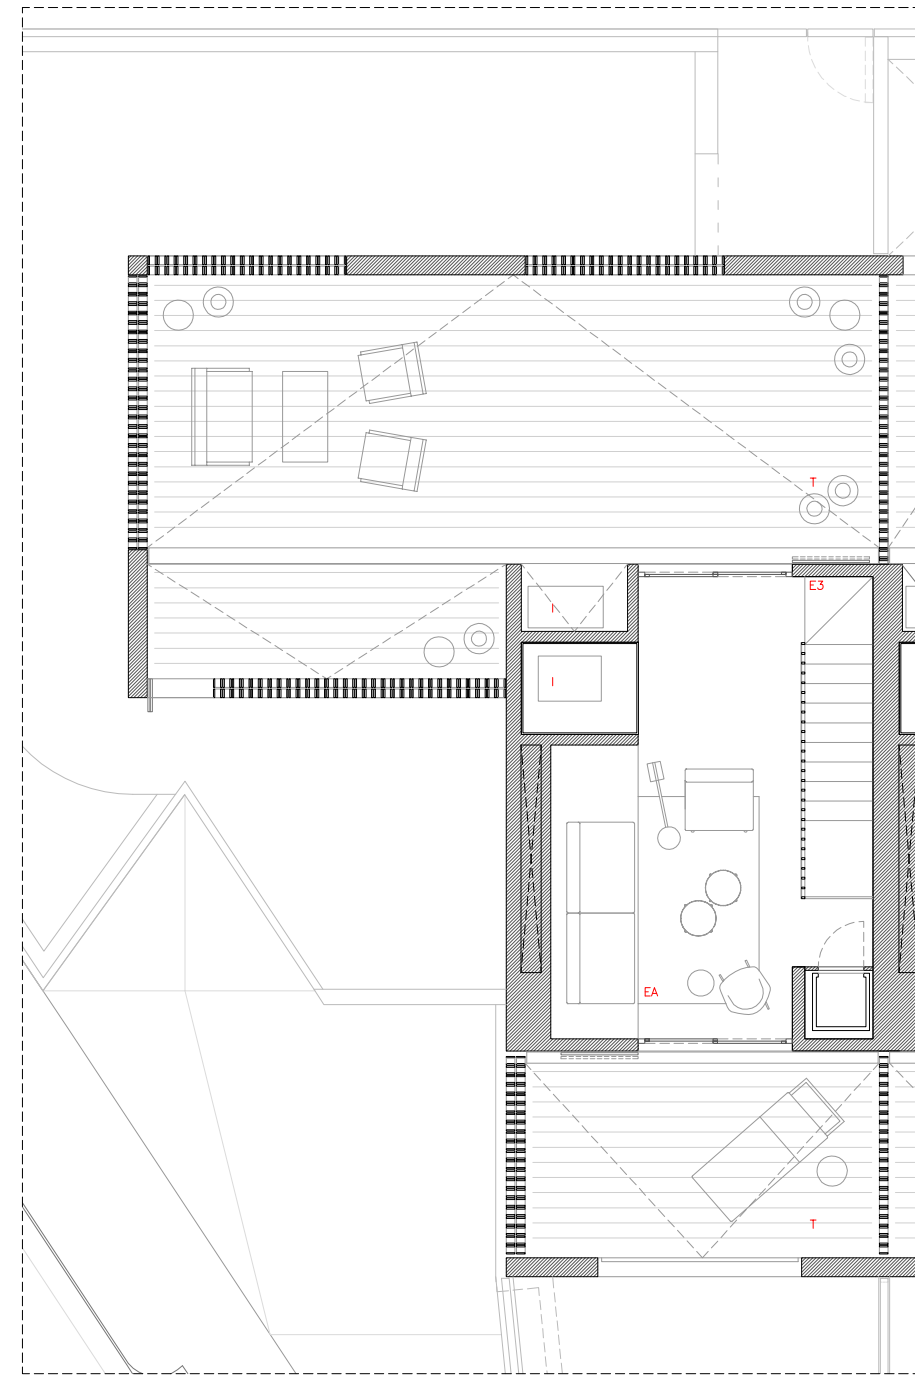

HABITATGE TIPUS 2 - PLANTA COBERTA  
E 1:100

**SUPERFÍCIES INTERIORS-HABITATGE TIPUS 2 (Opció:Elevador+Estar cob.)**

	Sup. Útil	Sup. Constr.
<b>PLANTA SOTERRANI</b>		
VESTIBUL (V)	2,90 m <sup>2</sup>	
MAGATZEM/TRASTER (T)	20,18 m <sup>2</sup>	
REPLÀ ESCALA (RE)	0,81 m <sup>2</sup>	
TOTAL SUP. ÚTIL PS	23,89 m <sup>2</sup>	
TOTAL SUP. CONST. PS		32,60 m <sup>2</sup>
<b>PLANTA BAIXA</b>		
HABITACIÓ 5 (H5)	24,01 m <sup>2</sup>	
REBEDOR (R)	3,75 m <sup>2</sup>	
CAMBRA HIGIÈNICA 01 (CH1)	3,70 m <sup>2</sup>	
ESCALA PSot-PB (E1)	3,49 m <sup>2</sup>	
ESTAR - MENJADOR -CUINA (EMC)	46,70 m <sup>2</sup>	
TOTAL SUP. ÚTIL PB	81,65 m <sup>2</sup>	
TOTAL SUP. CONST. PB		96,65 m <sup>2</sup>

**SUPERFÍCIES INTERIORS-HABITATGE TIPUS 2 (Opció:Elevador+Estar cob.)**

	Sup. Útil	Sup. Constr.
<b>PLANTA PRIMERA</b>		
HABITACIÓ 1 (H1)	18,46 m <sup>2</sup>	
HABITACIÓ 2 (H2)	14,37 m <sup>2</sup>	
HABITACIÓ 3 (H3)	8,35 m <sup>2</sup>	
HABITACIÓ 4 (H4)	8,28 m <sup>2</sup>	
DISTRIBUIDOR (D)	8,91 m <sup>2</sup>	
CAMBRA HIGIÈNICA 02 (CH2)	5,15 m <sup>2</sup>	
CAMBRA HIGIÈNICA 03 (CH3)	4,81 m <sup>2</sup>	
CAMBRA HIGIÈNICA 03 (CH4)	4,43 m <sup>2</sup>	
ESCALA PB-P1 (E2)	3,93 m <sup>2</sup>	
SAFAREIG 1 (SF1)	0,66 m <sup>2</sup>	
SAFAREIG 2 (SF2)	0,66 m <sup>2</sup>	
TOTAL SUP. ÚTIL P1	78,01 m <sup>2</sup>	
TOTAL SUP. CONST. P1		96,65 m <sup>2</sup>

**SUPERFÍCIES INTERIORS-HABITATGE TIPUS 2 (Opció:Elevador+Estar cob.)**

	Sup. Útil	Sup. Constr.
<b>PLANTA COBERTA</b>		
INSTAL·LACIONS (I)	2,94 m <sup>2</sup>	
SALA ESTAR (EA)	18,65 m <sup>2</sup>	
ESCALA P1-PC (E3)	3,81 m <sup>2</sup>	
TOTAL SUP. ÚTIL PC	25,40 m <sup>2</sup>	
TOTAL SUP. CONST. PC		32,58 m <sup>2</sup>
TOTAL SUP. ÚTIL HABITATGE	208,95 m <sup>2</sup>	
TOTAL SUP. CONSTRUÏDA HABITATGE		258,48 m <sup>2</sup>
<b>SUPERFÍCIES INTERIORS-HABITATGE TIPUS 2 (Opció:Elevador+Estar cob.)</b>		
	Sup.	
<b>SUPERFÍCIES EXTERIORS</b>		
PASSERA ACCES PB (PA)	6,69 m <sup>2</sup>	
VERD PRIVAT PB (VP)	113,96 m <sup>2</sup>	
TOTAL SUP. EXTERIORS		120,65 m <sup>2</sup>